

Inhaltsverzeichnis

Baugesuch

Strassenplan

1	Situation	1:200
2	Querprofile	1:100
3	Durchlass Zäzibach Längsschnitt und Querschnitte	1:100

Orientierende Unterlagen

4	Technischer Bericht	
5	Normalprofil	1:50
6	Werkleitungsplan Situation	1:100
7	Strassenanschluss Wohnüberbauung (MLG) Grundriss	1:350
8	Strassenanschluss Wohnüberbauung (MLG) Schnitt	1:200

Baugesuchsformulare

1.0	Baugesuch
2.0	Technik
2.1	Immissionsschutz
3.0	Entwässerung von Grundstücken
5.0	Benützung von öffentlichem Terrain
5.1	Anschluss Elektrizität
5.4	Anschluss Wasser
5.5	Wasser- / Abwasserinstallationen
5.8	Anschluss an das Fernmeldenetz
EbS	Erdbebensicherheit
NG	Naturgefahren

Strassenplan

2

Strassen-Nr.	Kantonsstrasse Nr. 10	Revidiert	-
Strassenzug	Kerzers - Bern - Langnau	Projekt-Nr.	220.20116
Gemeinden	Zäziwil	Plan-Nr.	4.16.101-203
Projekt vom	12. April 2021	Format	30 X 84

Querprofile 1:100

Überbauungsordnung Zäzibach mit
Anpassung Kantonsstrasse und
Fussgängerquerung Schorachgässli

Baugesuch

Auflageexemplar vom 17. Juni 2021



Projektverfassende

Rothpletz, Lienhard + Cie AG
Projektierende Bauing. SIA
Blumenbergstrasse 50
3000 Bern 22
Tel.: 031 330 84 84
ribern@rothpletz.ch



Unterschriften:

Bauherrschaft :
Tiefbauamt des Kantons Bern
Oberingenieurkreis II
Schermenweg 11
3001 Bern

Projektverfasser / in :
Rothpletz, Lienhard + Cie AG
Blumenbergstrasse 50
3000 Bern 22

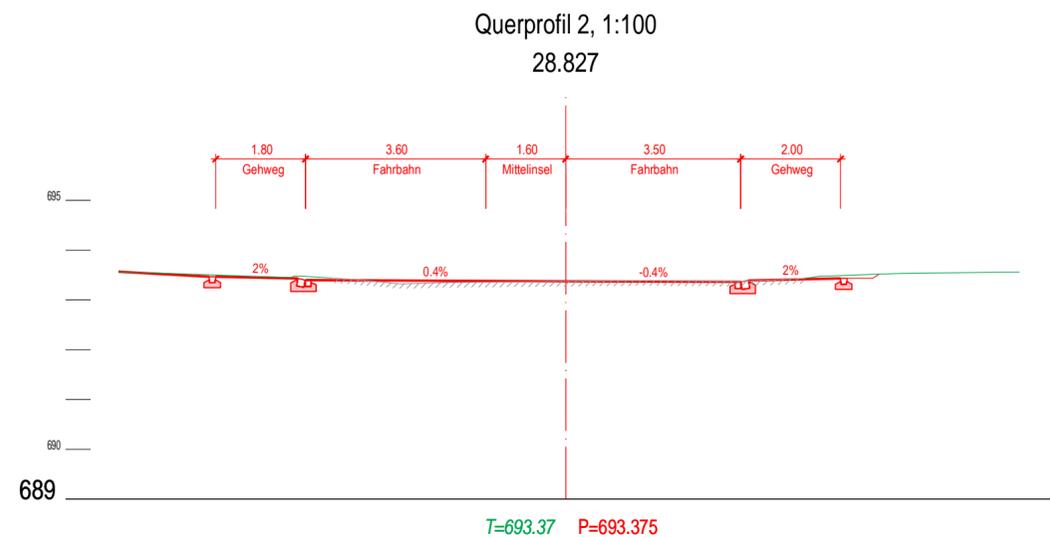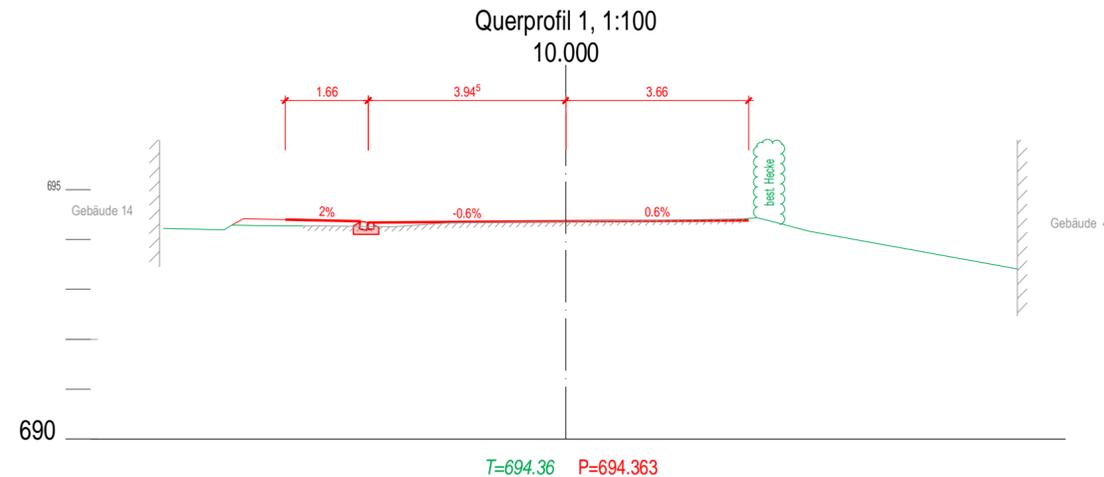

Projekt:	Konstr.:	Planformat:	Plan Nr.:	4.16.101 - 203		
P. Hofer	P. Rada	84/30				
Rev.	Datum	Planänderungen	Erstellt	Geprüft	Freigabe	
-	12.04.2021	-	Rd	ph	Wie	
A						
B						
C						
D						
E						

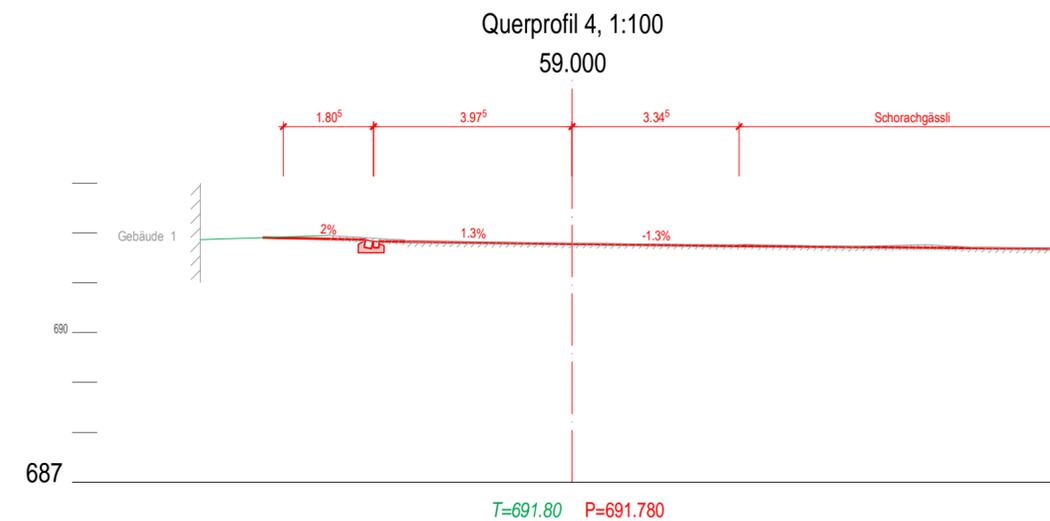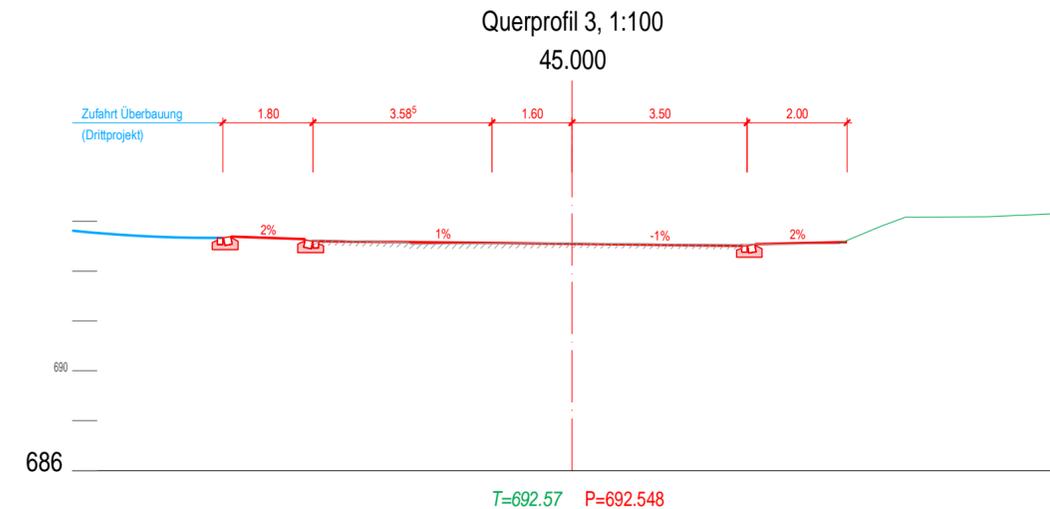

Strassenplan

Strassen-Nr.	Kantonsstrasse Nr. 10	Revidiert	-
Strassenzug	Kerzers - Bern - Langnau	Projekt-Nr.	220.20116
Gemeinden	Zäziwil	Plan-Nr.	4.16.101-204
Projekt vom	12. April 2021	Format	30 X 105

Durchlass Zäzibach 1:100

Überbauungsordnung Zäzibach mit
Anpassung Kantonsstrasse und
Fussgängerquerung Schorachgässli

Baugesuch

Auflageexemplar vom 17. Juni 2021

Projektverfassende

Rothpletz, Lienhard + Cie AG
Projektierende Bauing. SIA
Blumenbergstrasse 50
3000 Bern 22
Tel.: 031 330 84 84
rlbern@rothpletz.ch


Unterschriften:

Bauherrschaft :
Tiefbauamt des Kantons Bern
Oberingenieurkreis II
Scherenweg 11
3001 Bern



Projektverfasser / in :
Rothpletz, Lienhard + Cie AG
Blumenbergstrasse 50
3000 Bern 22

Projekt:	Konstr.:	Planformat:	Plan Nr.:	4.16.101 - 204		
P. Hofer	P. Rada	105/30				
Rev.	Datum	Planänderungen	Erstellt	Geprüft	Freigabe	
-	17.04.2021	-	Rd	ph	Wie	
A						
B						
C						
D						
E						

Detail Aussparung Ansicht 1:50

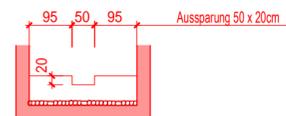

Detail Aussparung Grundriss 1:50

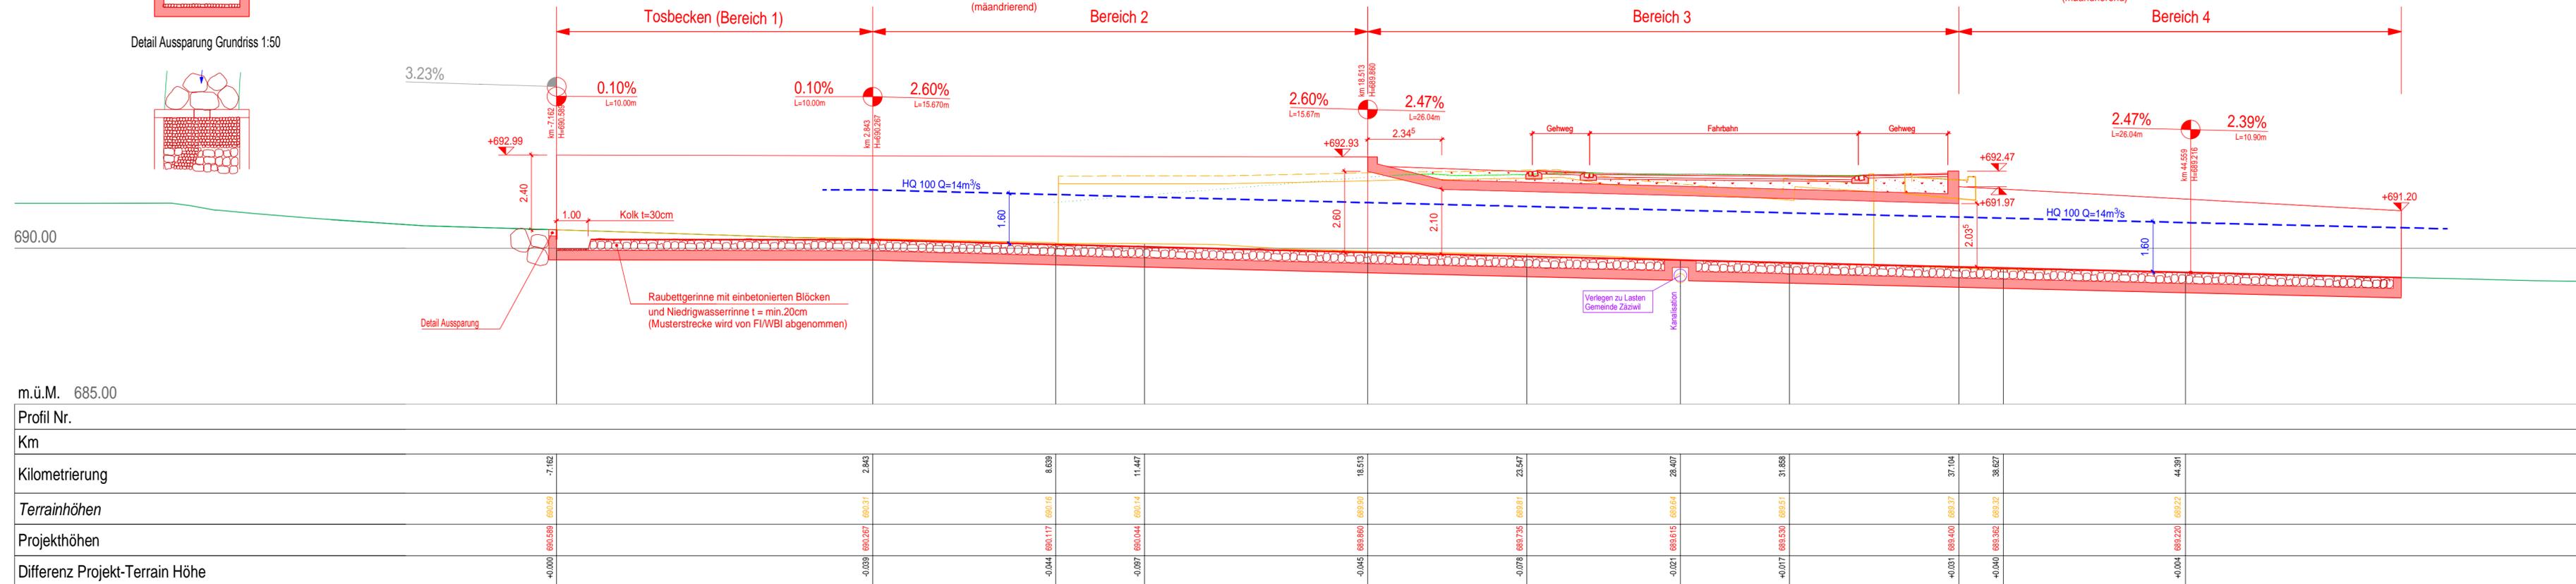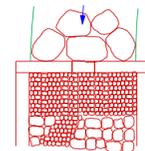

Bereich 1

Bereich 2

Bereich 3

Bereich 4