

Strassenplan

3

Strassen-Nr.	Kantonsstrasse Nr. 10	Revidiert	-
Strassenzug	Kerzers - Bern - Langnau	Projekt-Nr.	220.20116
Gemeinden	Zäziwil	Plan-Nr.	4.16.101-203
Projekt vom	28. Mai 2020	Format	30 X 84

Querprofile 1:100

Überbauungsordnung Zäzibach mit  
Anpassung Kantonsstrasse und  
Fussgängerquerung Schorachgässli

Baugesuch



Projektverfassende

**Rothpletz Lienhard**  
Projektierende Bauing. SIA  
Blumenbergstrasse 50  
3000 Bern 22  
Tel.: 031 330 84 84  
riibern@rothpletz.ch

Unterschriften:

Bauherrschaft :  
Tiefbauamt des Kantons Bern  
Oberingenieurkreis II  
Schermenweg 11  
3001 Bern

Projektverfasser / in :  
Rothpletz, Lienhard + Cie AG  
Blumenbergstrasse 50  
3000 Bern 22

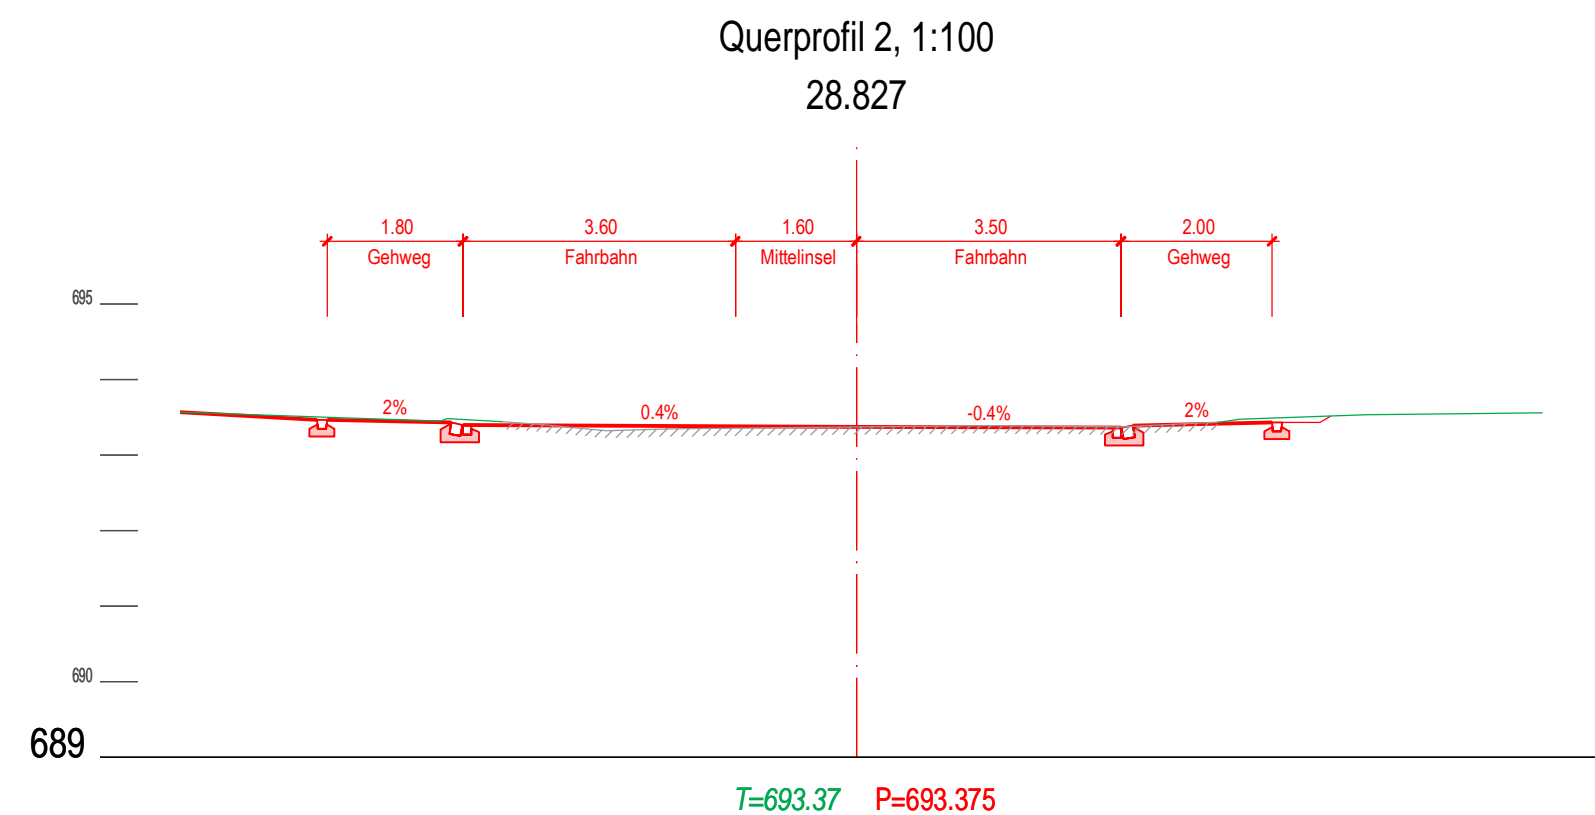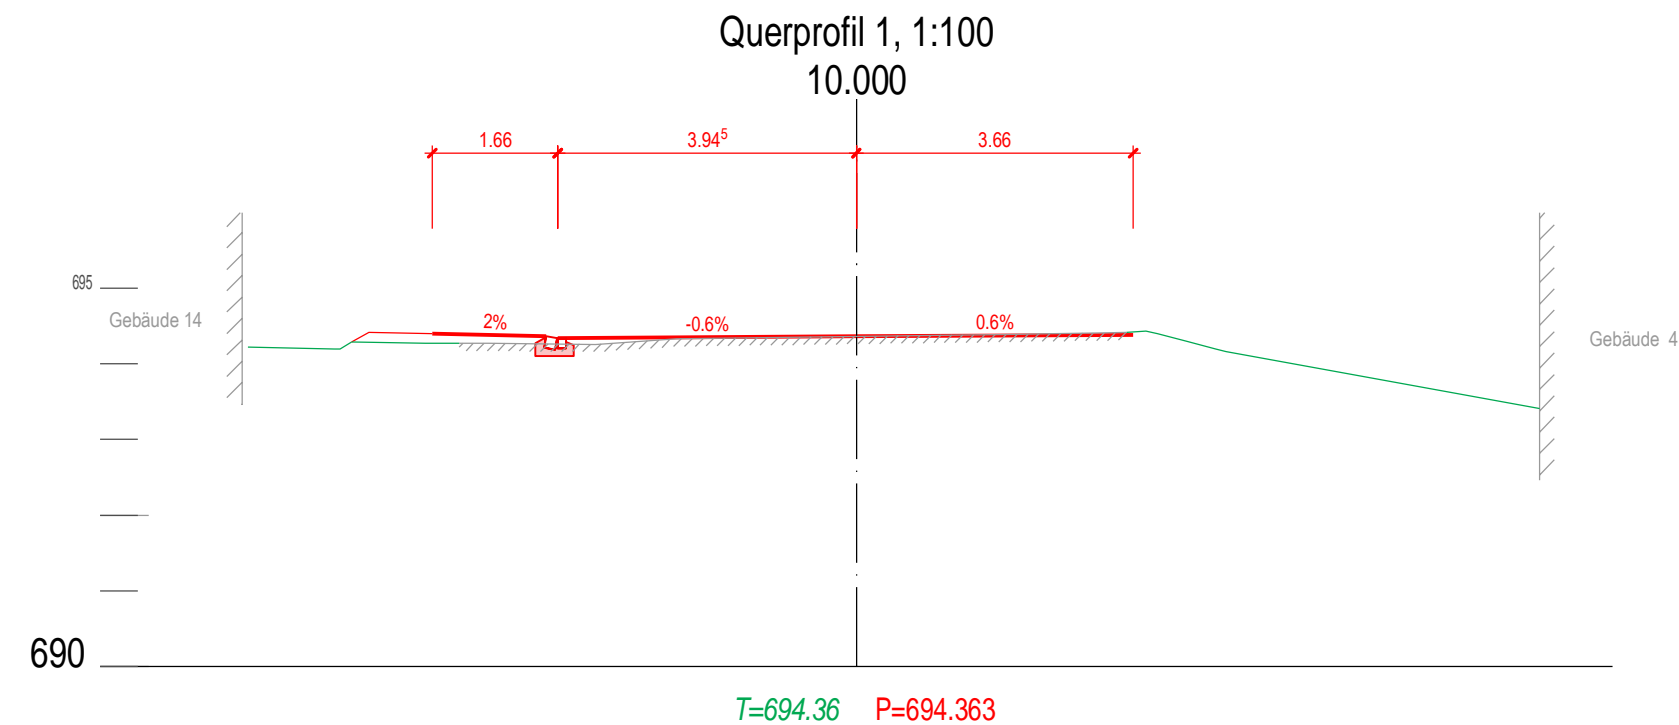

Projekt:	Konstr.:	Planformat:	Plan Nr.:		
P. Hofer	P. Rada	84/30	4.16.101 - 203		
Rev.	Datum	Planänderungen	Erstellt	Geprüft	Freigabe
-	28.05.2020	-	Rd	ph	Wie
A					
B					
C					
D					
E					

