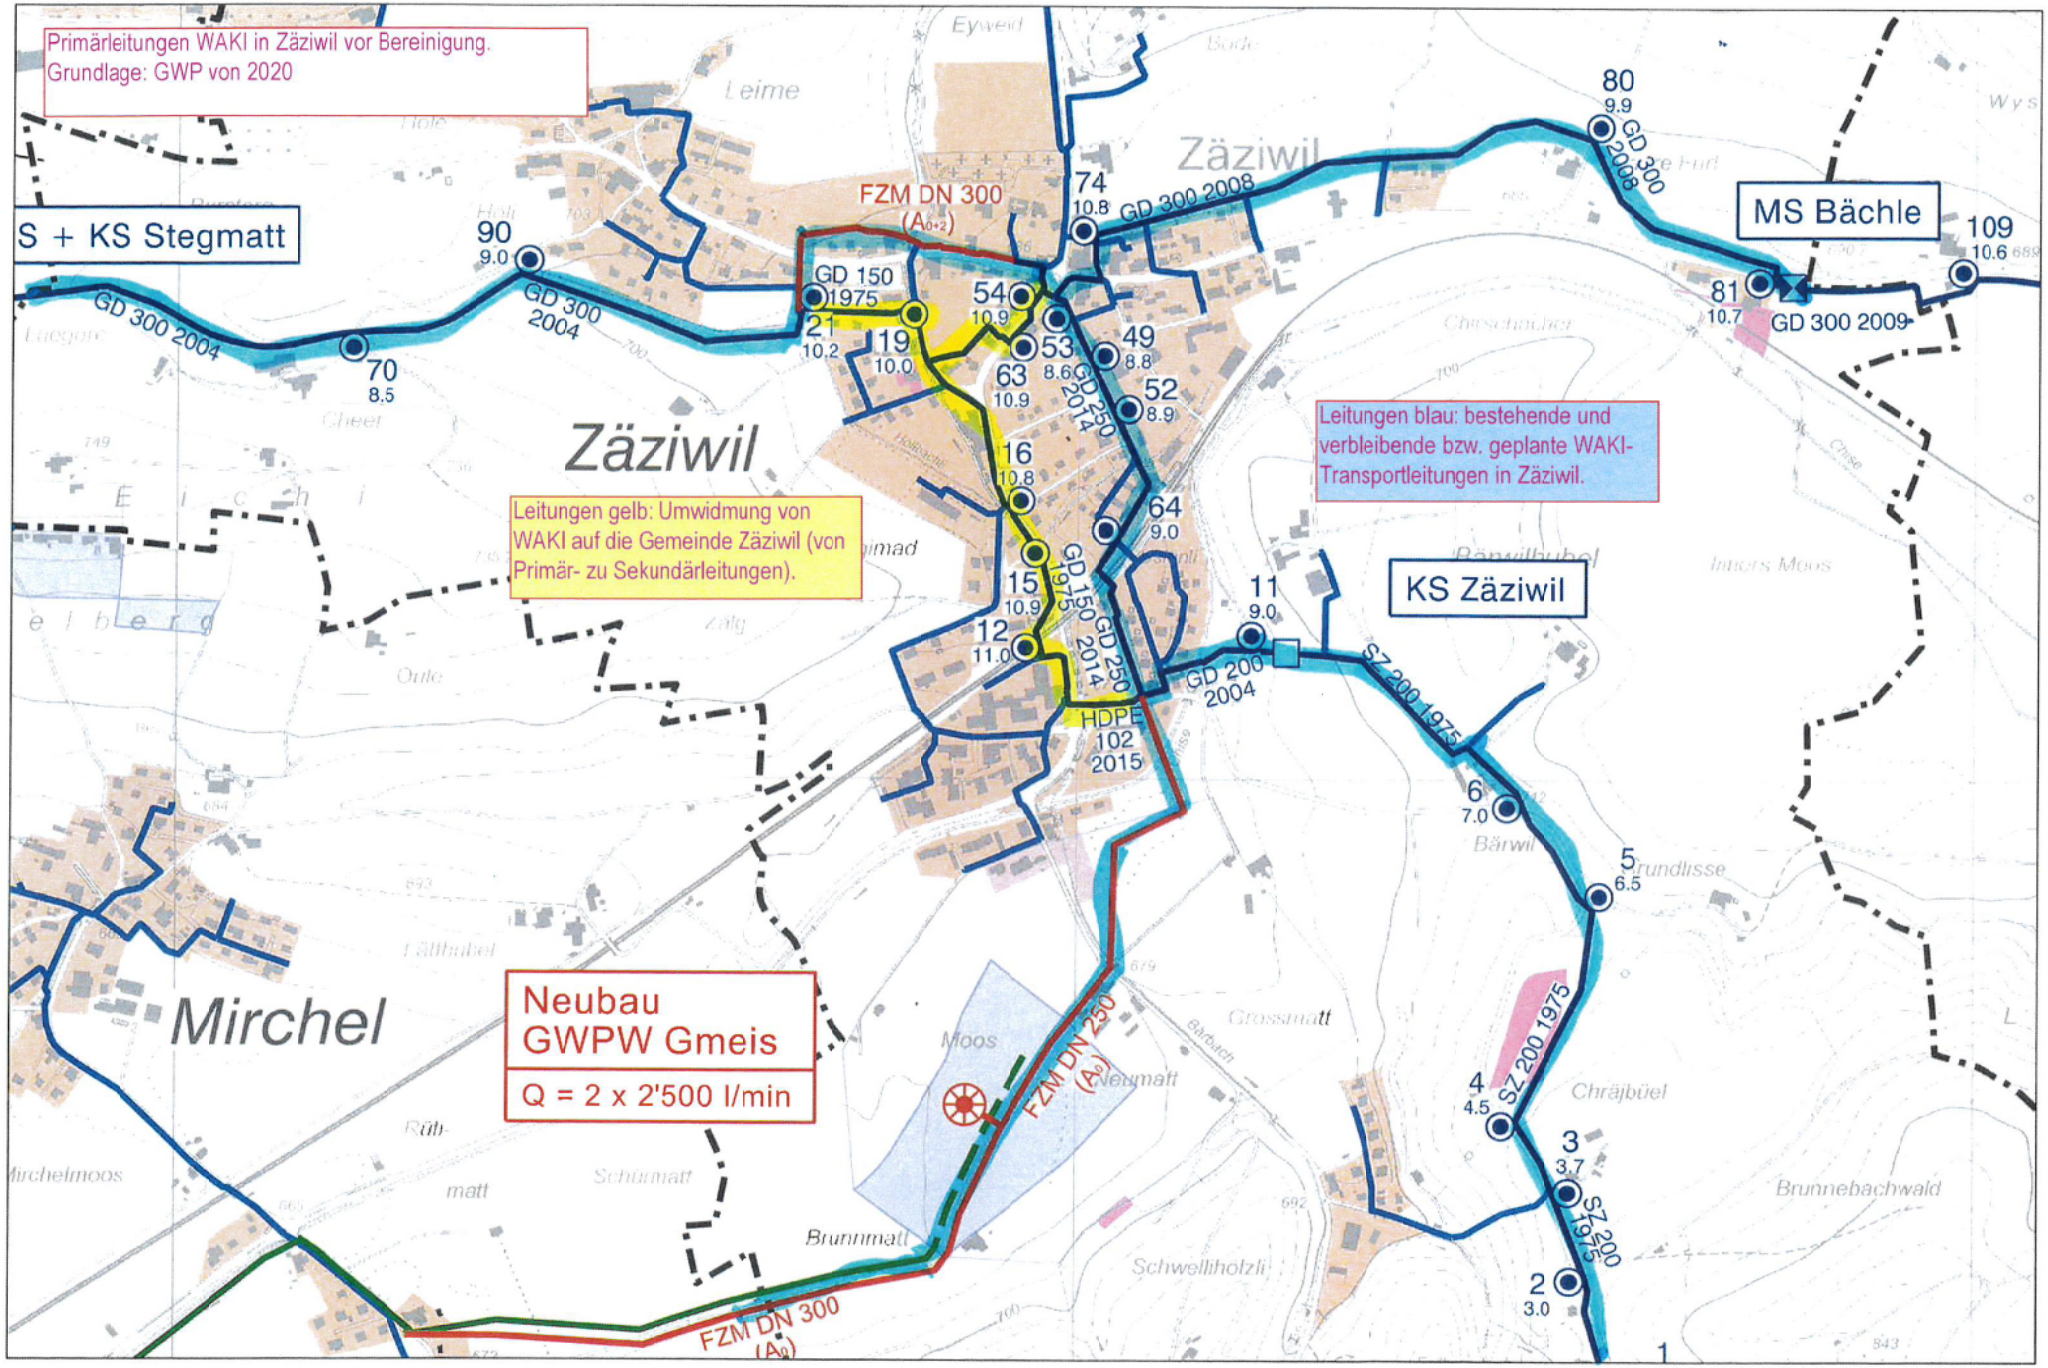

Primärleitungen WAKI in Zäziwil vor Bereinigung.
Grundlage: GWP von 2020
S + KS Stegmatt
MS Bächle
KS Zäziwil
Zäziwil
Mirchel
Leitungen gelb: Umwidmung von WAKI auf die Gemeinde Zäziwil (von Primär- zu Sekundärleitungen).
Leitungen blau: bestehende und verbleibende bzw. geplante WAKI-Transportleitungen in Zäziwil.
Neubau
GWPW Gmeis
Q = 2 x 2'500 l/min
FZM DN 300 (A0+2)
FZM DN 250 (A0)
FZM DN 300 (A0)
GD 300 2004
GD 300 2008
GD 300 2009
GD 150 1975
GD 250 2014
GD 200 2004
SZ 200 1975
HDPE 102 2015
Leime
Eyweid
Bärwil
Grundlisse
Chräjbüel
Brunnebachwald
Schwelliholzli
Brunnmatt
Moos
Neumatt
Grossmatt
Schürmatt
Rüti-matt
Mirchelmoos
Oule
Zälg
Cheer
Luegere
Hole
Holl
Bärwilhubel
Inners Moos
Chirschacher
Bärbach
Lätthubel
Eichi
Elberg
Wys
Bode
Rüti

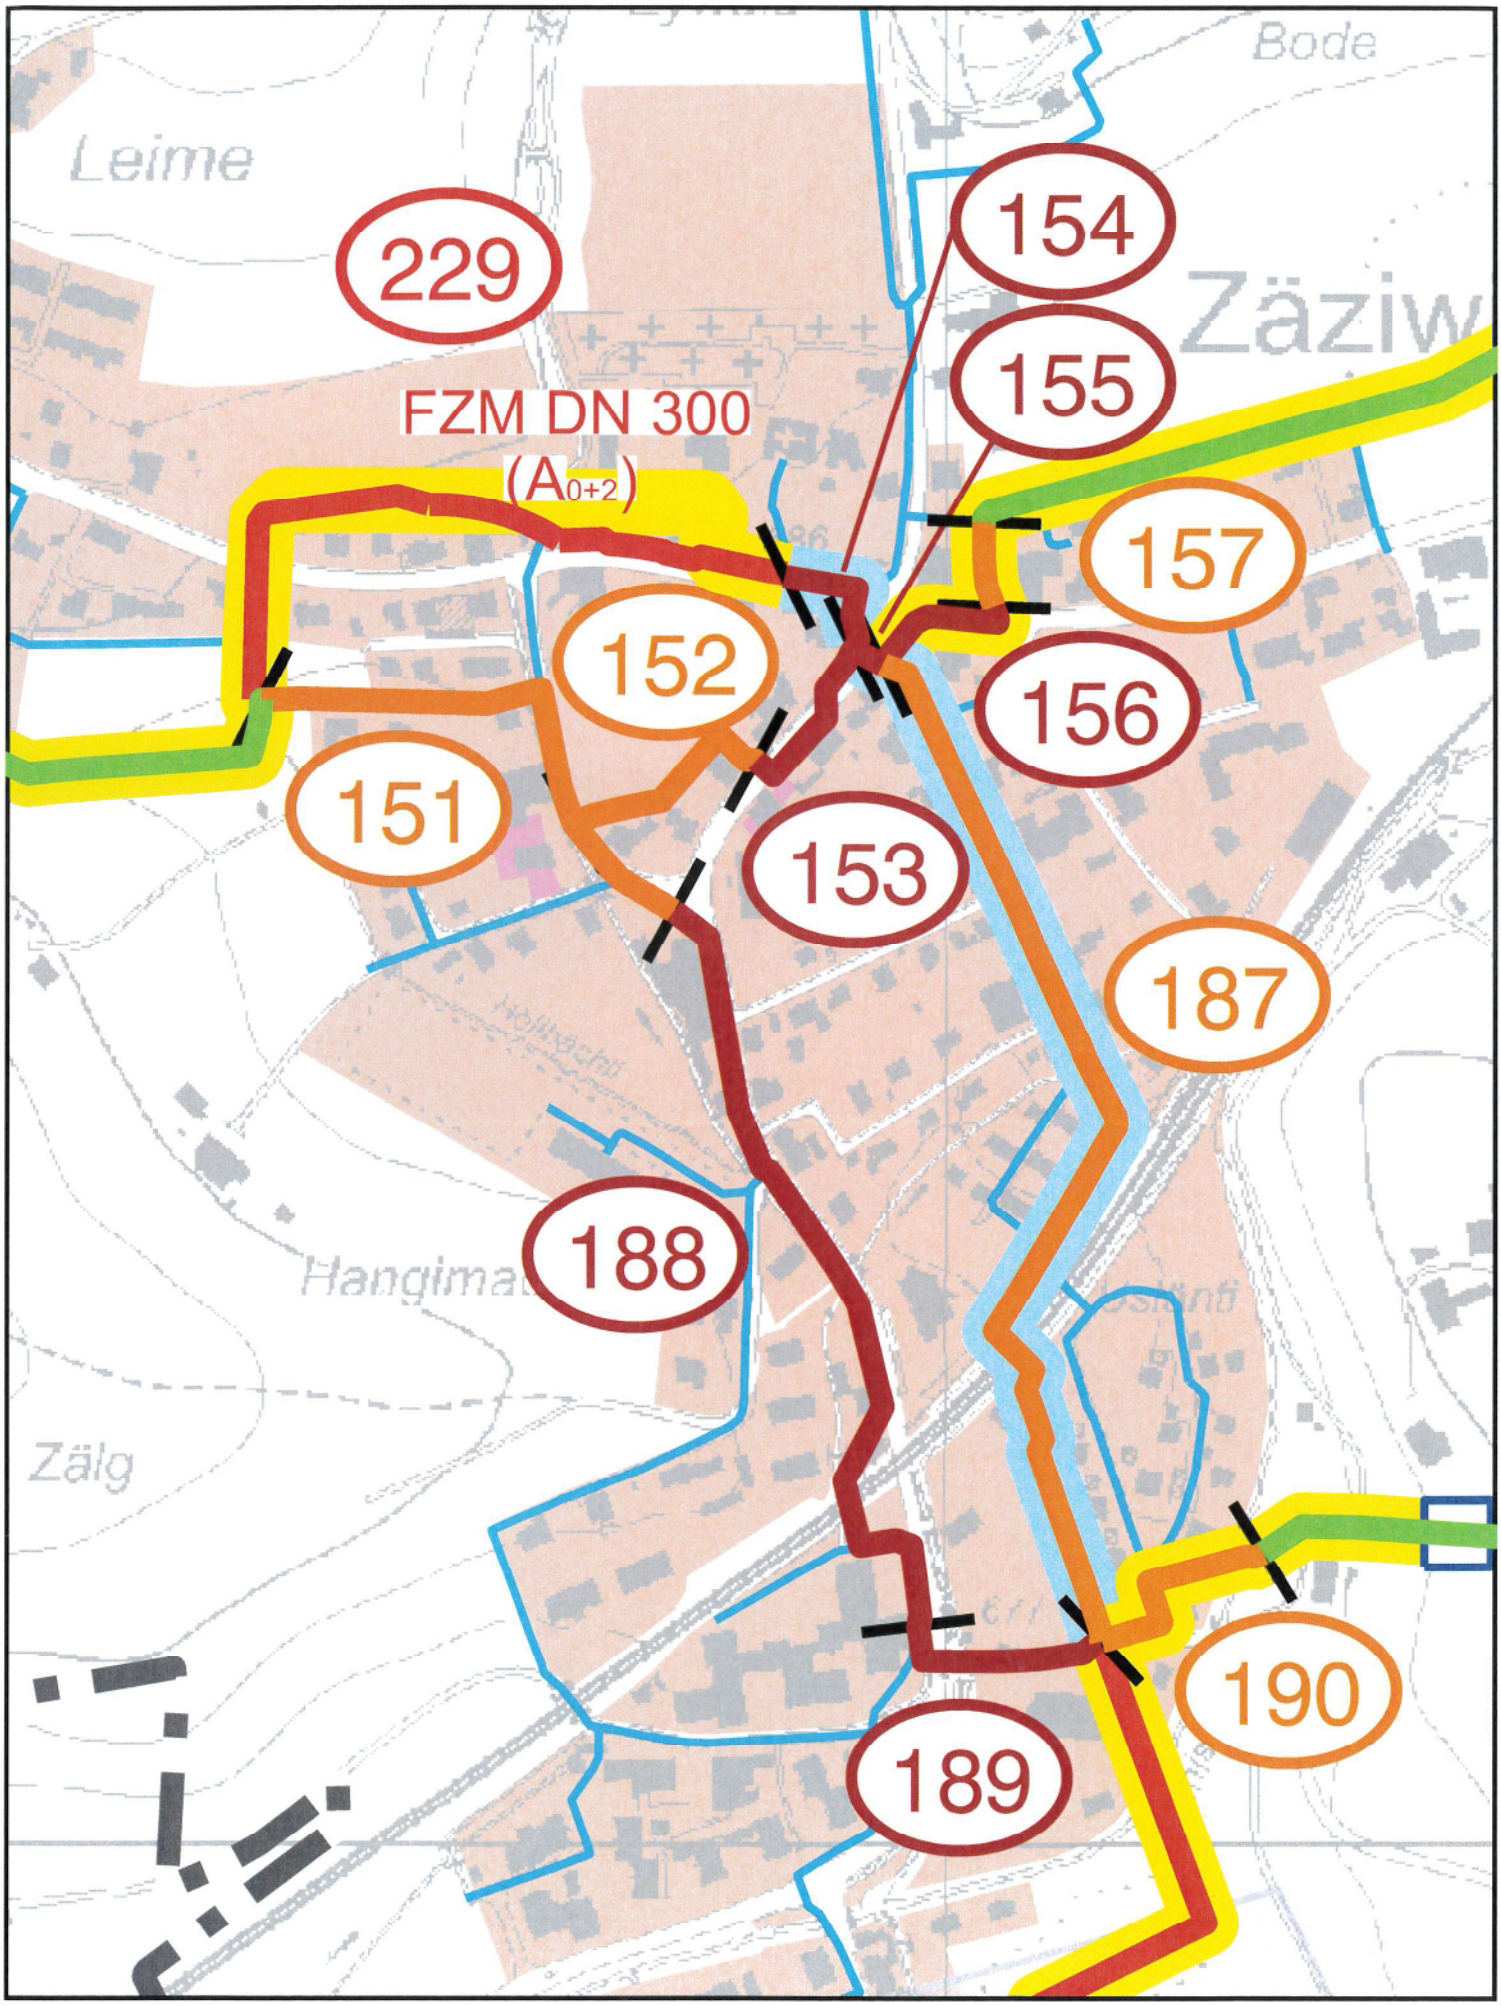
Leime
Bode
Zäziw
229
154
155
FZM DN 300
(A0+2)
157
152
156
151
153
187
188
Hangimatt
Zälg
190
189