

- Neu
- Bestehend
- Abbruch

Zäziwil, 06.10. 2023

Die Bauherrschaft/Der Grundeigentümer:  
Einwohnergemeinde Zäziwil  
Bernstrasse 1, 3532 Zäziwil

Der Projektverfasser:  
H+R Architekten, Sonnegweg 11, 3110 Münsingen

Fixpunkt:  
OK FB EG Altbau = ±0.00 = 683.66 m.ü.M.  
OK FB EG Neubau = -1.54 = 682.12 m.ü.M.


EWG Zäziwil  
San. Neubau Schulhaus Zäziwil

Baugesuch  
UG Altbau/Neubau

**H+R Architekten**  
Sonnegweg 11 3110 Münsingen T 031 720 43 43 info@h+architekten.ch

Dat. : 20.05.2023 sk	Rev. : 28.11.2023 sk	Projekt Nr. : 1279
Gr. : A1	18.12.2023 sk	
Mst. : 1:100	09.01.2024 sk	
	22.01.2024 sk	
	25.01.2024 sk	Plan Nr. : 33.2.3

30.01.2024 | BIMcloud SRVAPP02 - BIMcloud Basic for Archicad 23/Zäziwil\_EWG\_Nebau+San\_Schulhaus\_Nr. 1279/Zäziwil\_EWG\_1279

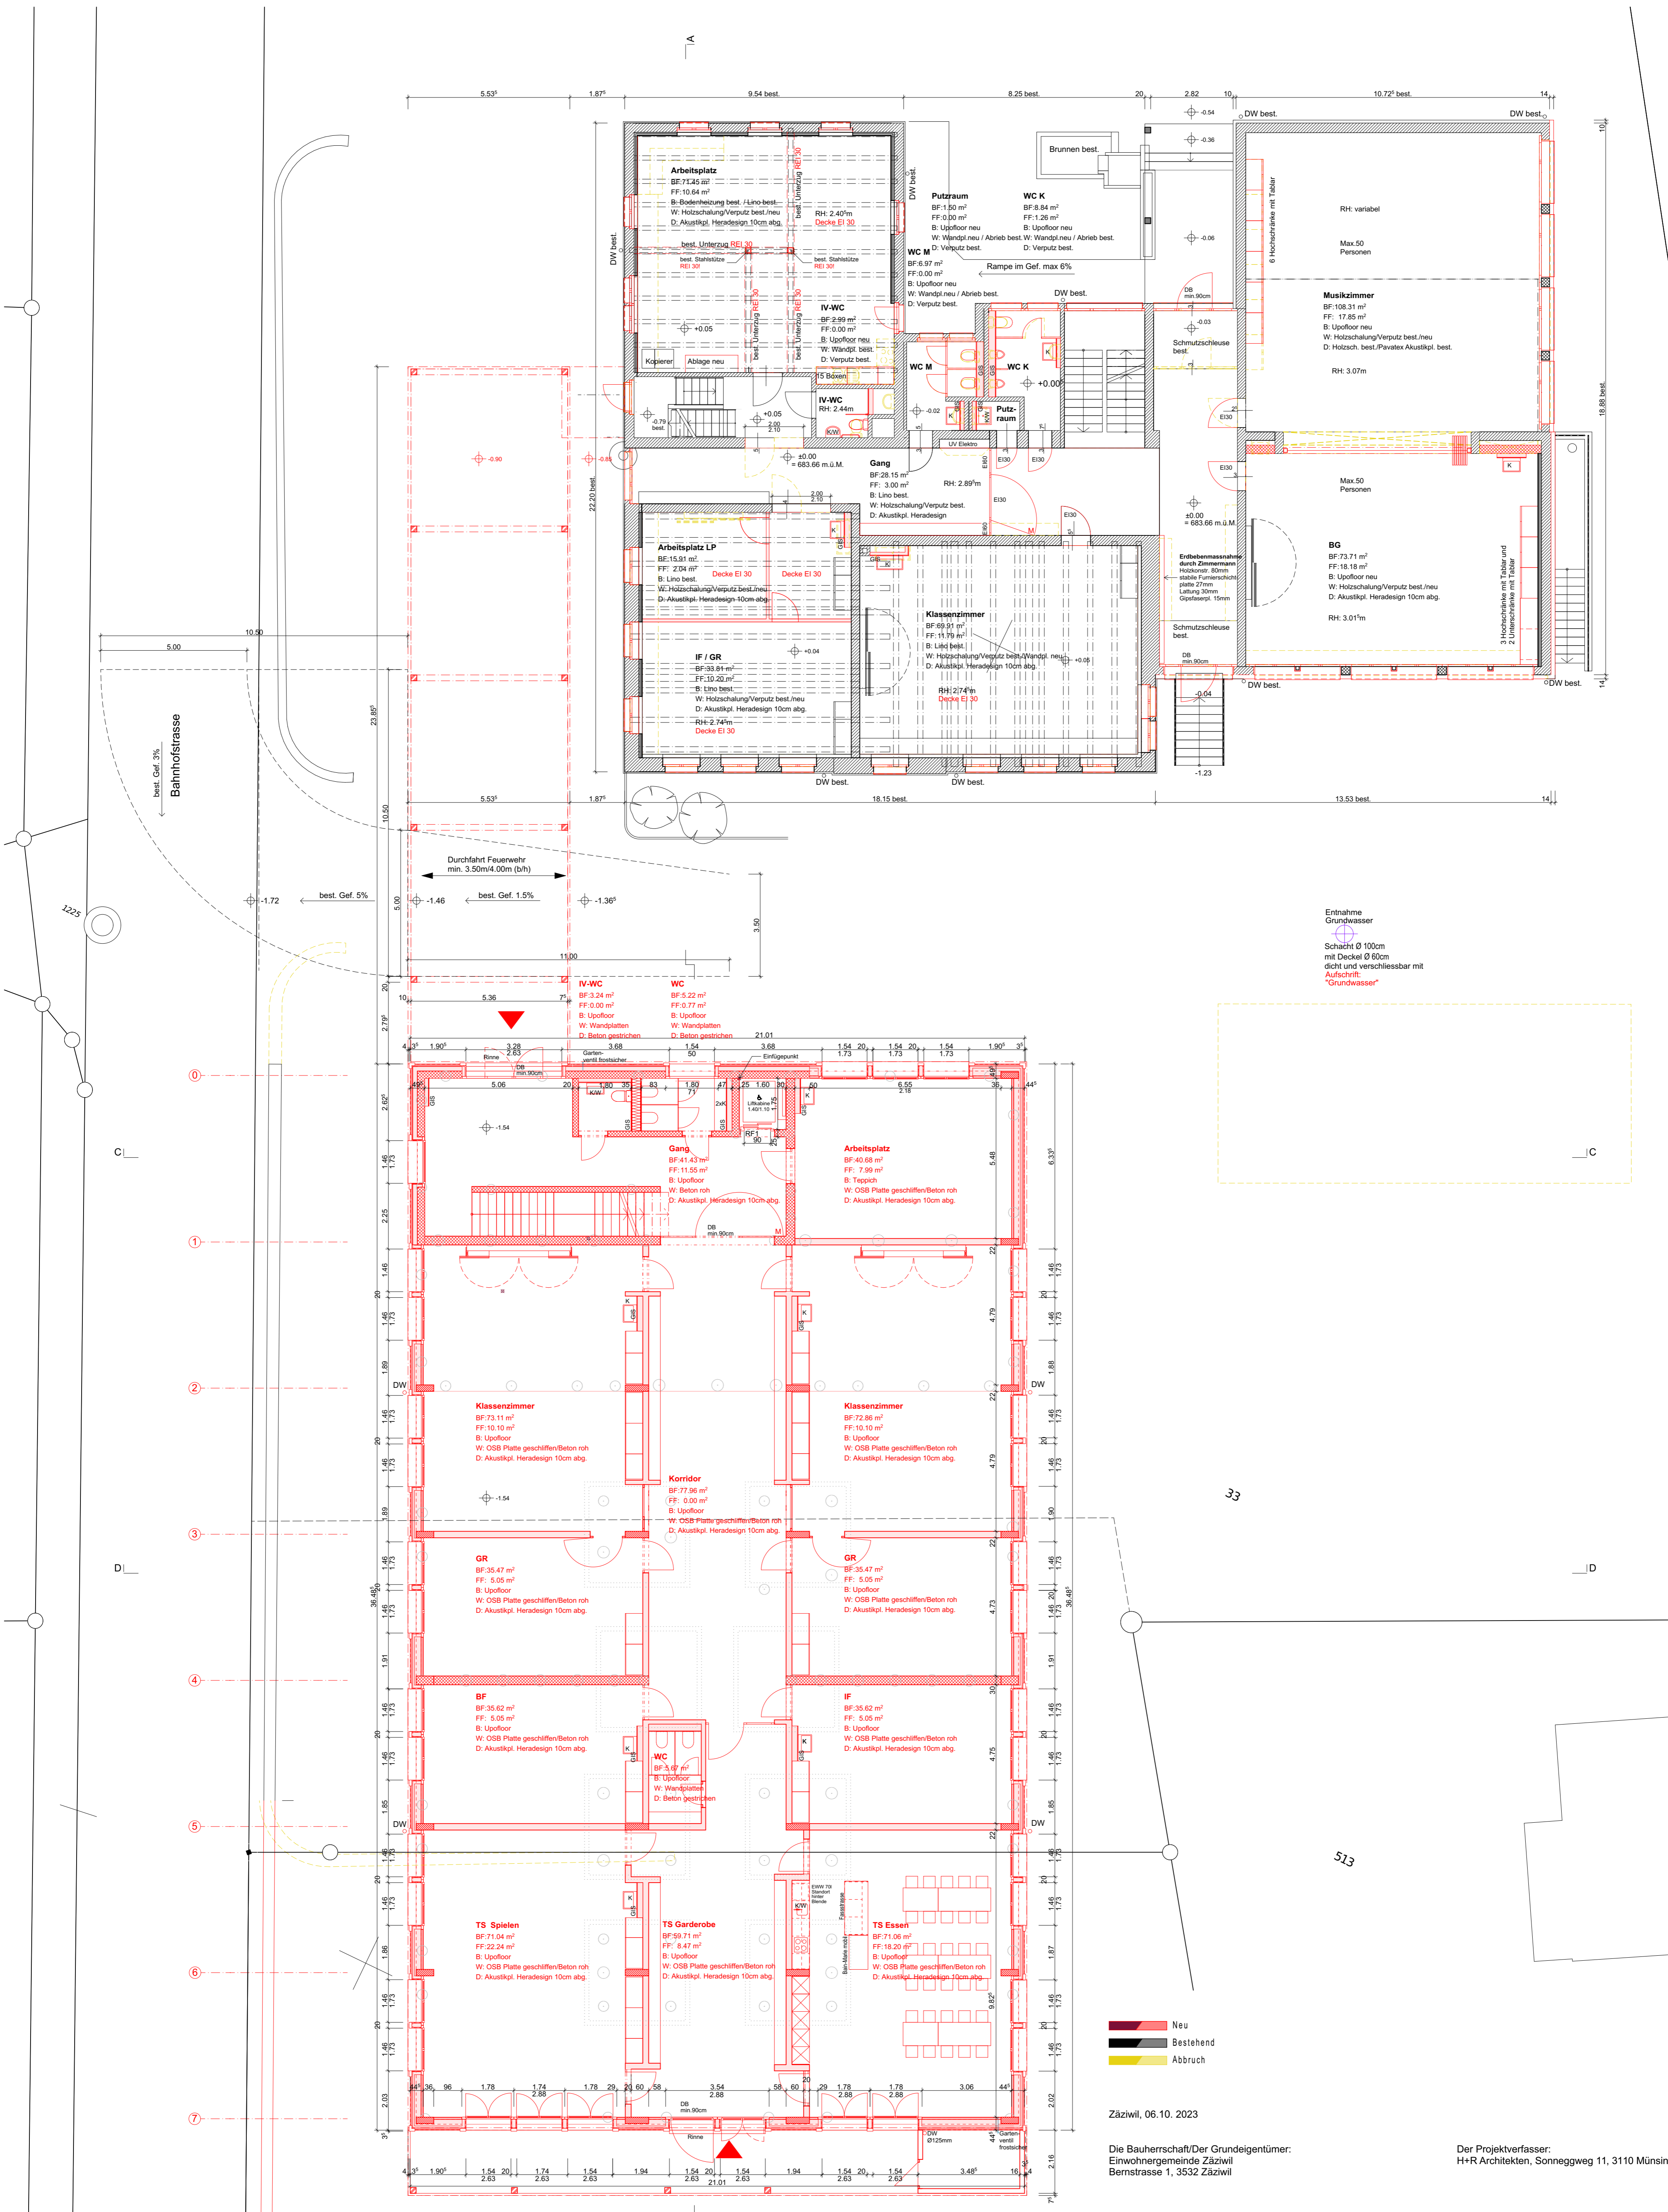

Entnahme Grundwasser  
 Schacht Ø 100cm  
 mit Deckel Ø 60cm  
 dicht und verschliessbar mit Aufschrift "Grundwasser"

Neu  
 Bestehend  
 Abbruch

Zäziwil, 06.10.2023

Die Bauherrschaft/Der Grundeigentümer:  
 Einwohnergemeinde Zäziwil  
 Bernstrasse 1, 3532 Zäziwil

Der Projektverfasser:  
 H+R Architekten, Sonnegweg 11, 3110 Münsingen

Fixpunkt:  
 OK FB EG Altbau = ±0.00 = 683.66 m.ü.M.  
 OK FB EG Neubau = -1.54 = 682.12 m.ü.M.

EWG Zäziwil  
 San. Neubau Schulhaus Zäziwil

H+R  
 Architekten




Dat.: 20.05.2023 sk  
 Gr.: A1  
 Met.: 1:100

28.10.2023 sk  
 02.11.2023 sk  
 28.11.2023 sk  
 18.12.2023 sk  
 09.01.2024 sk  
 22.01.2024 sk

Baugesuch  
 EG Altbau/Neubau

Projekt Nr.: 1279  
 Plan Nr.: 33.2.5

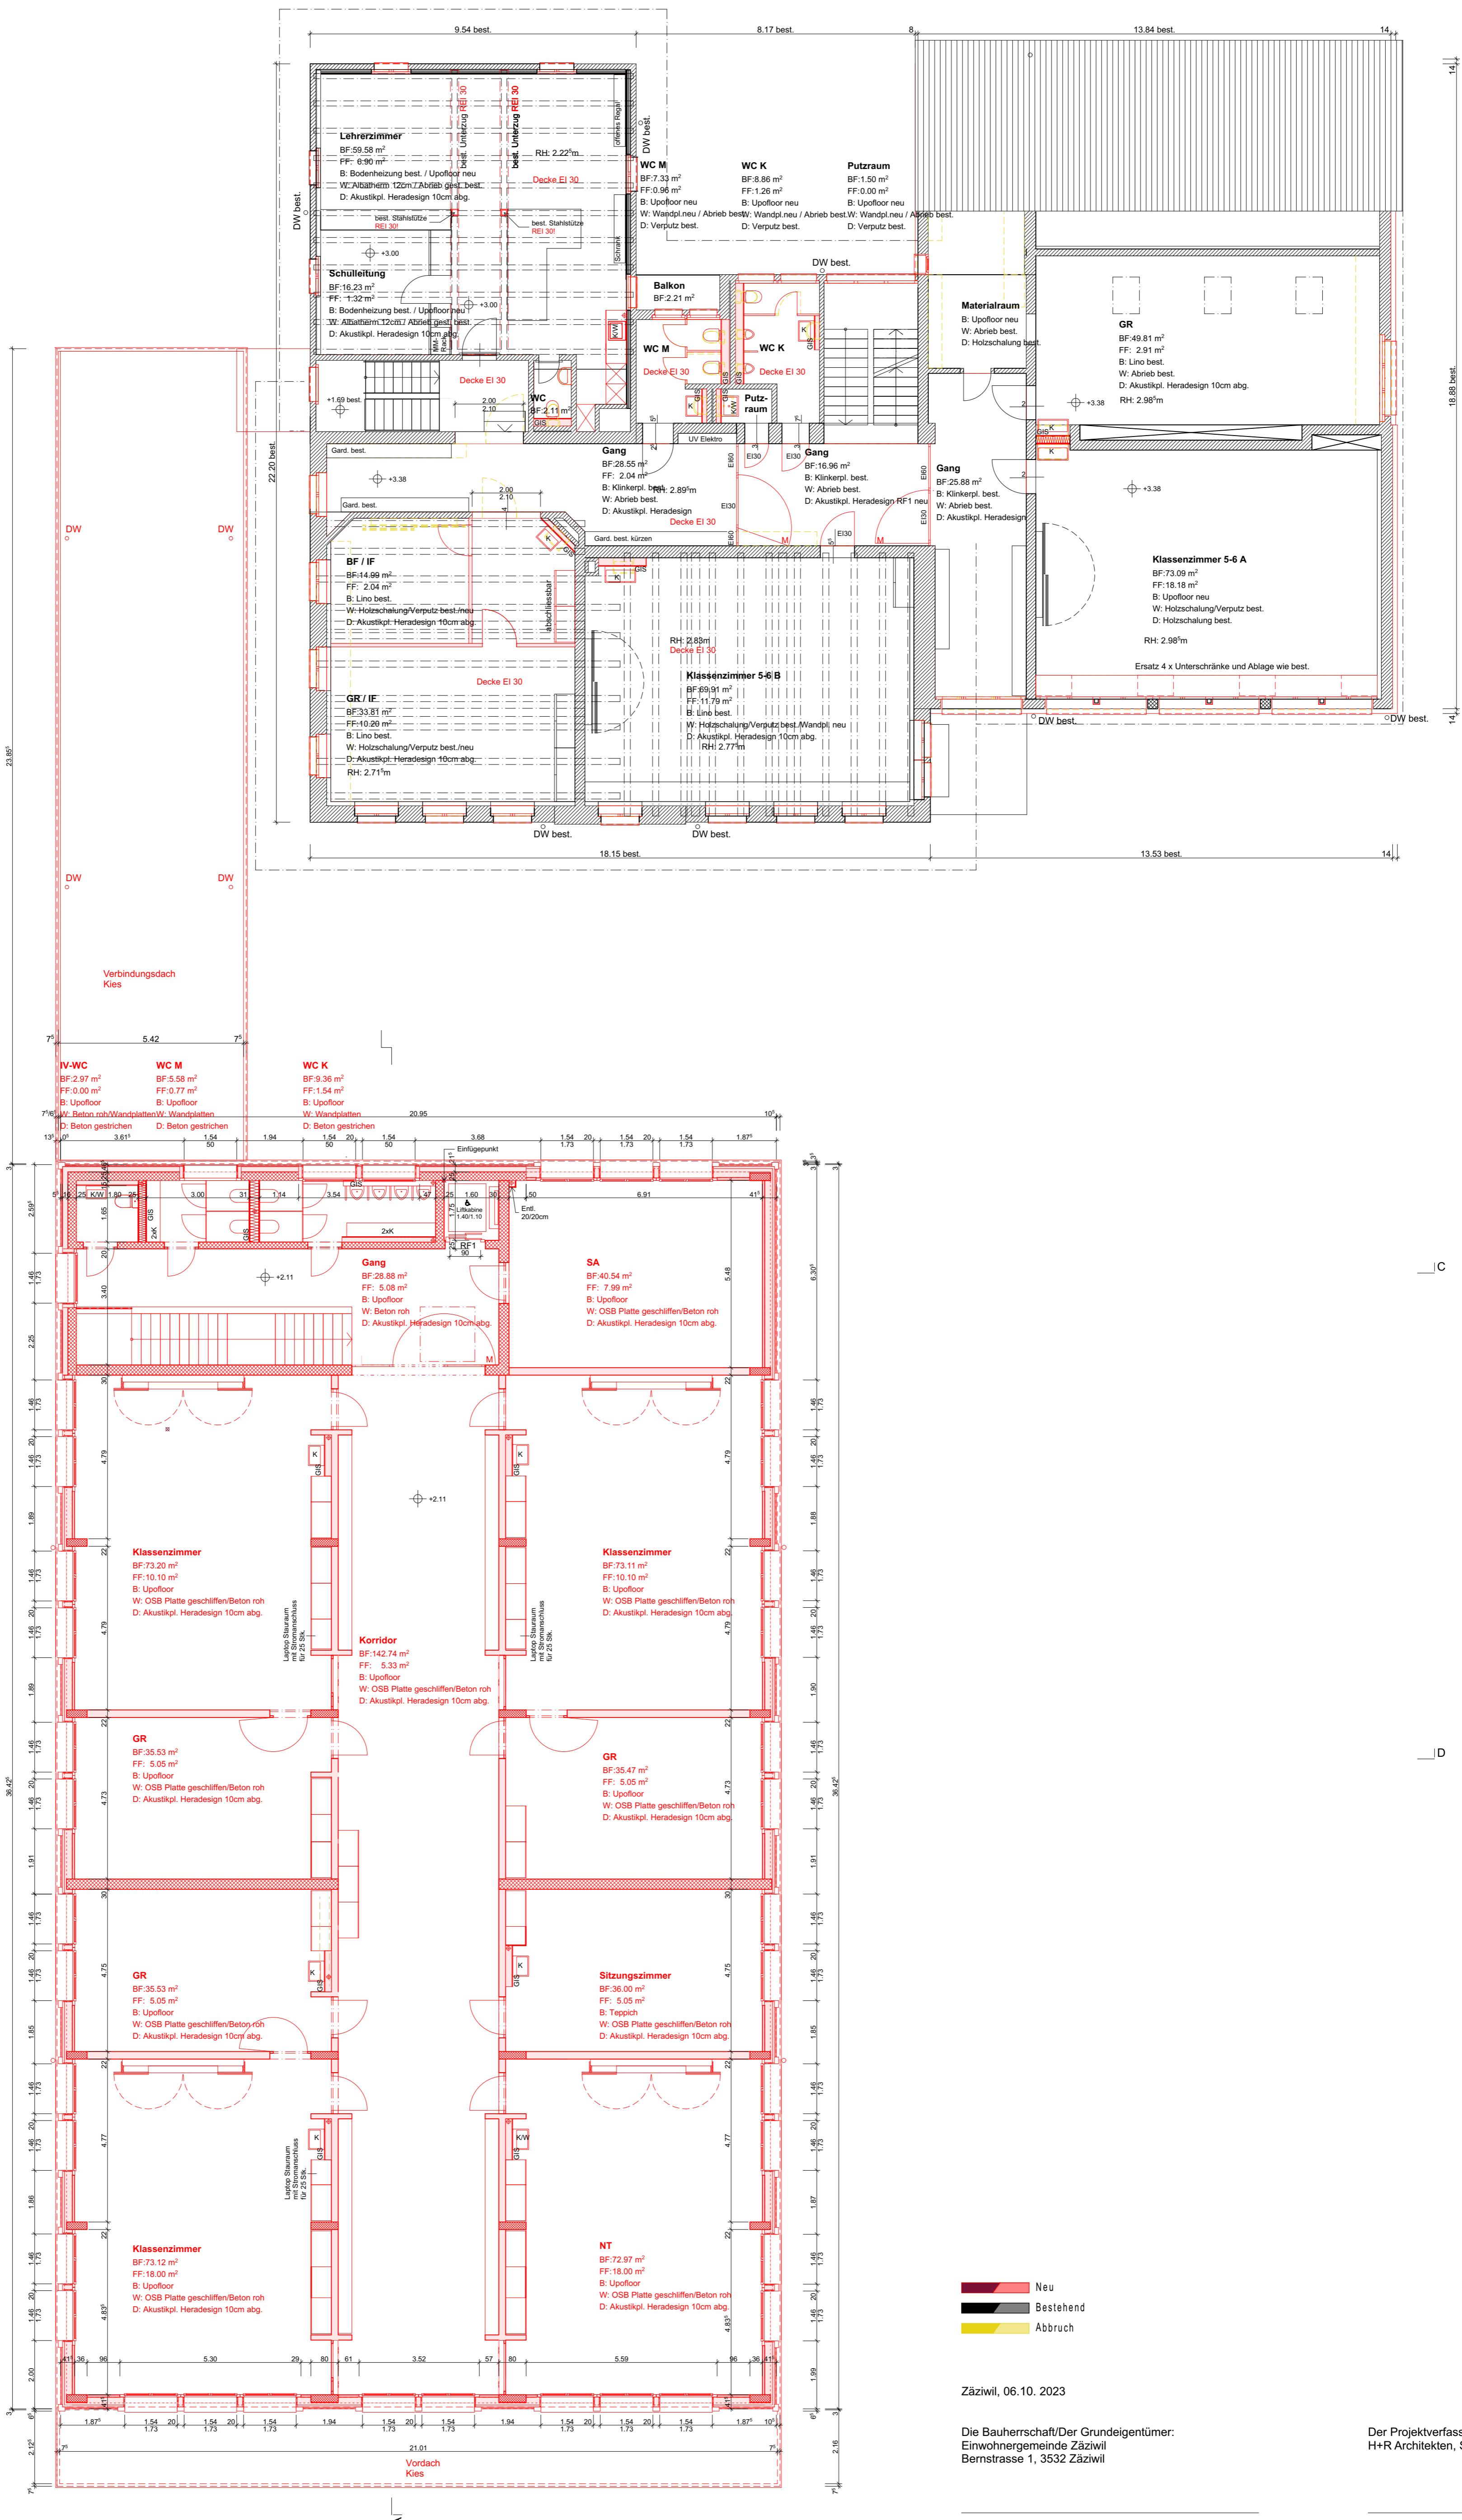

Zäziwil, 06.10. 2023

Die Bauherrschaft/Der Grundeigentümer:  
 Einwohnergemeinde Zäziwil  
 Bernstrasse 1, 3532 Zäziwil

Der Projektverfasser:  
 H+R Architekten, Sonnegweg 11, 3110 Münsingen

Fixpunkt:  
 OK FB EG Altbau = ±0.00 = 683.66 m.ü.M.  
 OK FB EG Neubau = -1.54 = 682.12 m.ü.M.

EWG Zäziwil  
 San. Neubau Schulhaus Zäziwil

Baugesuch  
 OG Altbau/Neubau


H+R  
 Architekten



Dat.: 20.05.2023 sk  
 Gr.: A1  
 Met.: 1:100

Rev.: 28.11.2023 sk  
 18.12.2023 sk  
 09.01.2024 sk  
 22.01.2024 sk  
 25.01.2024 sk

Projekt Nr.: 1279  
 Plan Nr.: 33.2.7

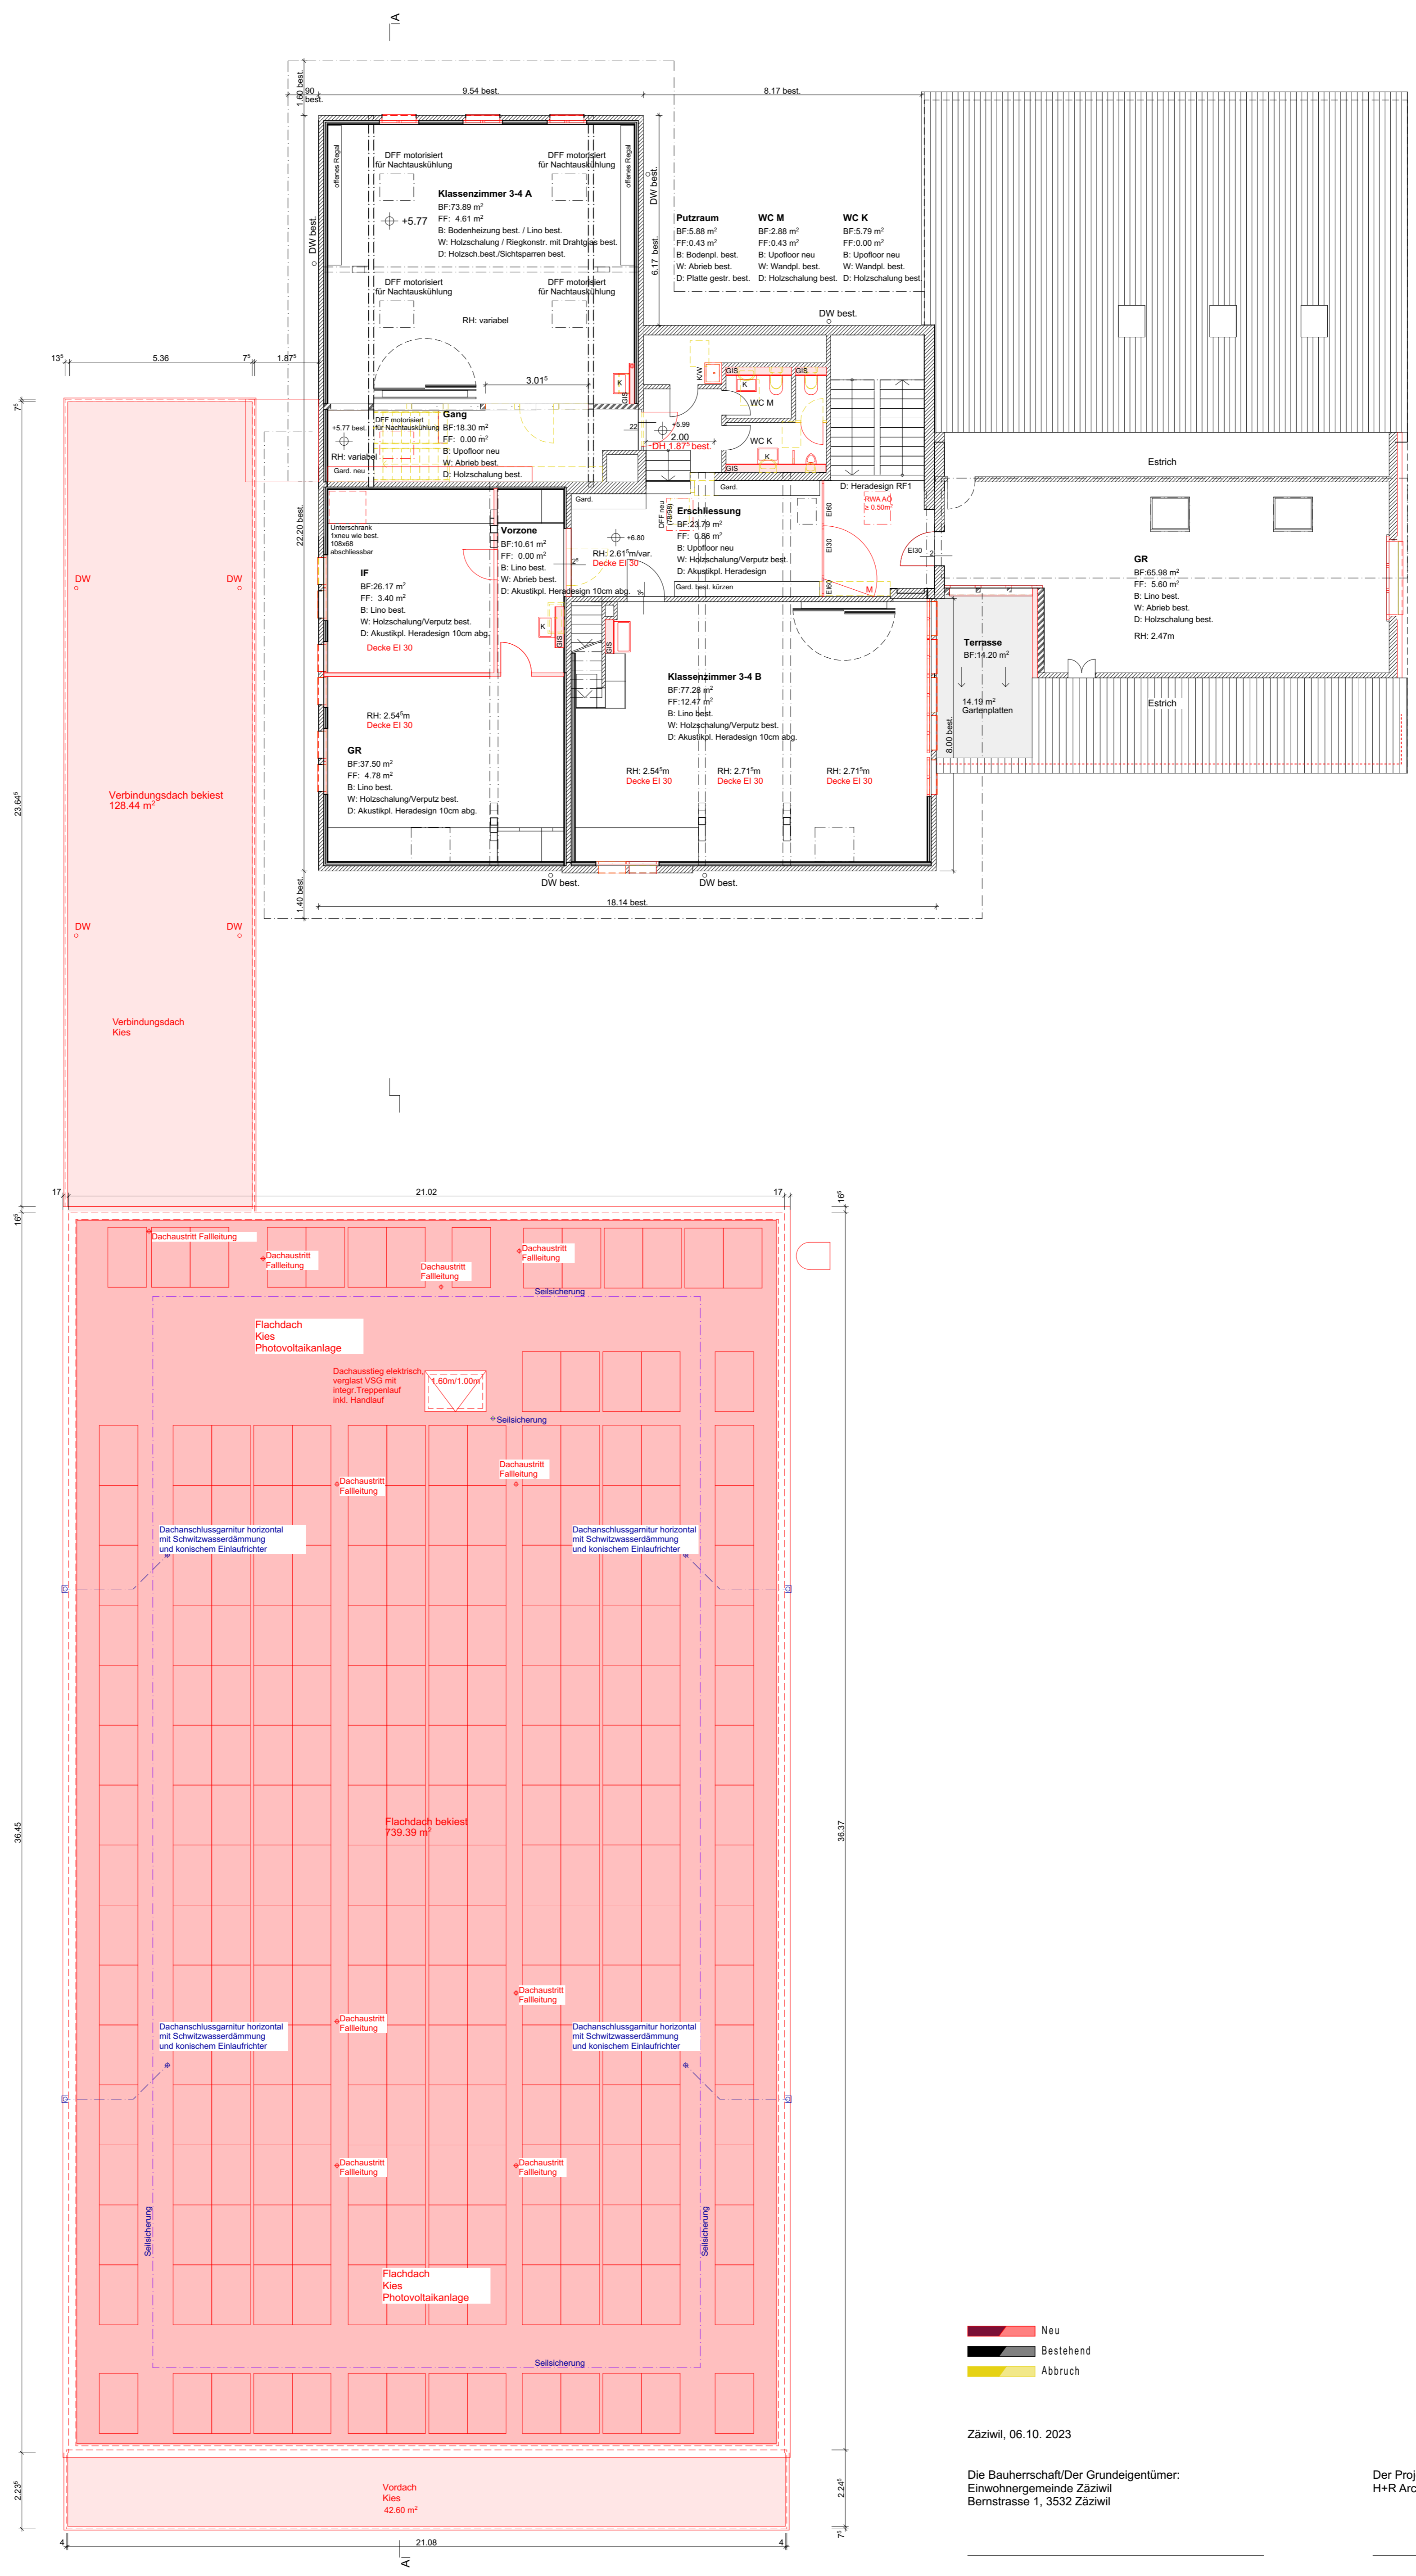

- Neu
- Bestehend
- Abbruch

Zäziwil, 06.10. 2023

Die Bauherrschaft/Der Grundeigentümer:  
 Einwohnergemeinde Zäziwil  
 Bernstrasse 1, 3532 Zäziwil

Der Projektverfasser:  
 H+R Architekten, Sonnegweg 11, 3110 Münsingen

Fixpunkt:  
 OK FB EG Altbau = ±0.00 = 683.66 m.ü.M.  
 OK FB EG Neubau = -1.54 = 682.12 m.ü.M.

EWG Zäziwil  
 San. Neubau Schulhaus Zäziwil

Baugesuch  
 DG Altbau/Neubau

H+R  
 Architekten



Dat : 20.05.2023 sk  
 Gr : A1  
 Mst : 1:100

Rev : 28.11.2023 sk  
 16.12.2023 sk  
 09.01.2024 sk  
 Index : 22.01.2024 sk  
 25.01.2024 sk

Projekt Nr : 1279  
 Plan Nr : 33.2.9