

Strassenplan

Strassen-Nr.	Kantonsstrasse Nr. 10	Revidiert	-
Strassenzug	Kerzers - Bern - Langnau	Projekt-Nr.	220.20116
Gemeinden	Zäziwil	Plan-Nr.	4.16.101-205
Projekt vom	28. Mai 2020	Format	30 X 126

Landerwerksplan 1:200

Überbauungsordnung Zäzibach mit  
Anpassung Kantonsstrasse und  
Fussgängerquerung Schorachgässli

Baugesuch

Projektverfassende

Rothpletz Lienhard  
Projektierende Baug. SIA  
Blumenbergstrasse 50  
3000 Bern 22  
Tel.: 031 330 84 84  
rlbern@rothpletz.ch

Unterschriften:

Bauherrschaft :  
Tiefbauamt des Kantons Bern  
Oberingenieurkreis II  
Schermenweg 11  
3001 Bern

Projektverfasser / in :  
Rothpletz, Lienhard + Cie AG  
Blumenbergstrasse 50  
3000 Bern 22

Legende

Landerwerbstabelle


Nr.	Parzelle	Eigentümer	Erwerb	Zuteilung	Vorübergehende Beanspruchung	Dienstbarkeiten
1	552	Bieri Elisabeth	19 m <sup>2</sup>		54 m <sup>2</sup>	
2	687	Kropf Gertrud	33 m <sup>2</sup>		92 m <sup>2</sup>	
3	150	Loretan-Frankhauser Katharina	86 m <sup>2</sup>		284 m <sup>2</sup>	
4	699	Loretan-Frankhauser Katharina	10 m <sup>2</sup>		37 m <sup>2</sup>	
5	15	Einwohnergemeinde Zäziwil	20 m <sup>2</sup>		270 m <sup>2</sup>	
6	10	Einwohnergemeinde Zäziwil	23 m <sup>2</sup>		147 m <sup>2</sup>	
7	282	Gäumann Peter	- m <sup>2</sup>		22 m <sup>2</sup>	

Legende:

- Projekt
- Markierte Inselköpfe mit Pfosten
- Markierungen
- Best. Kandelaber / Neuer Kandelaber / Zu entfernender Kandelaber
- Best. Fussgängerstreifen / Neuer Fussgängerstreifen / Abbruch Fussgängerstreifen
- Neue Kunstbauten
- Abbruch / Abbruch durch Drittprojekt
- Fahrbahn bestehend
- Fussweg bestehend
- Perimeter Strassenplan
- Wirkungsbereich der Überbauungsordnung "Zäziwil"
- Teilbereich Projekt "Fussgängerquerung Schorachgässli"
- Drittprojekt
- Neue Rinne
- Provisorische Umlegung Zäzibach

Grundlagen:  
Schmalz Ingenieur AG, 22.03.2018

Projekt:	Konstr.:	Planformat:	Plan Nr.:
P. Hofer	P. Rada	126/30	4.16.101 - 205
Rev.	Datum	Planänderungen	Erstellt
-	28.05.2020	-	Rd
A			ph
B			Wie
C			
D			
E			

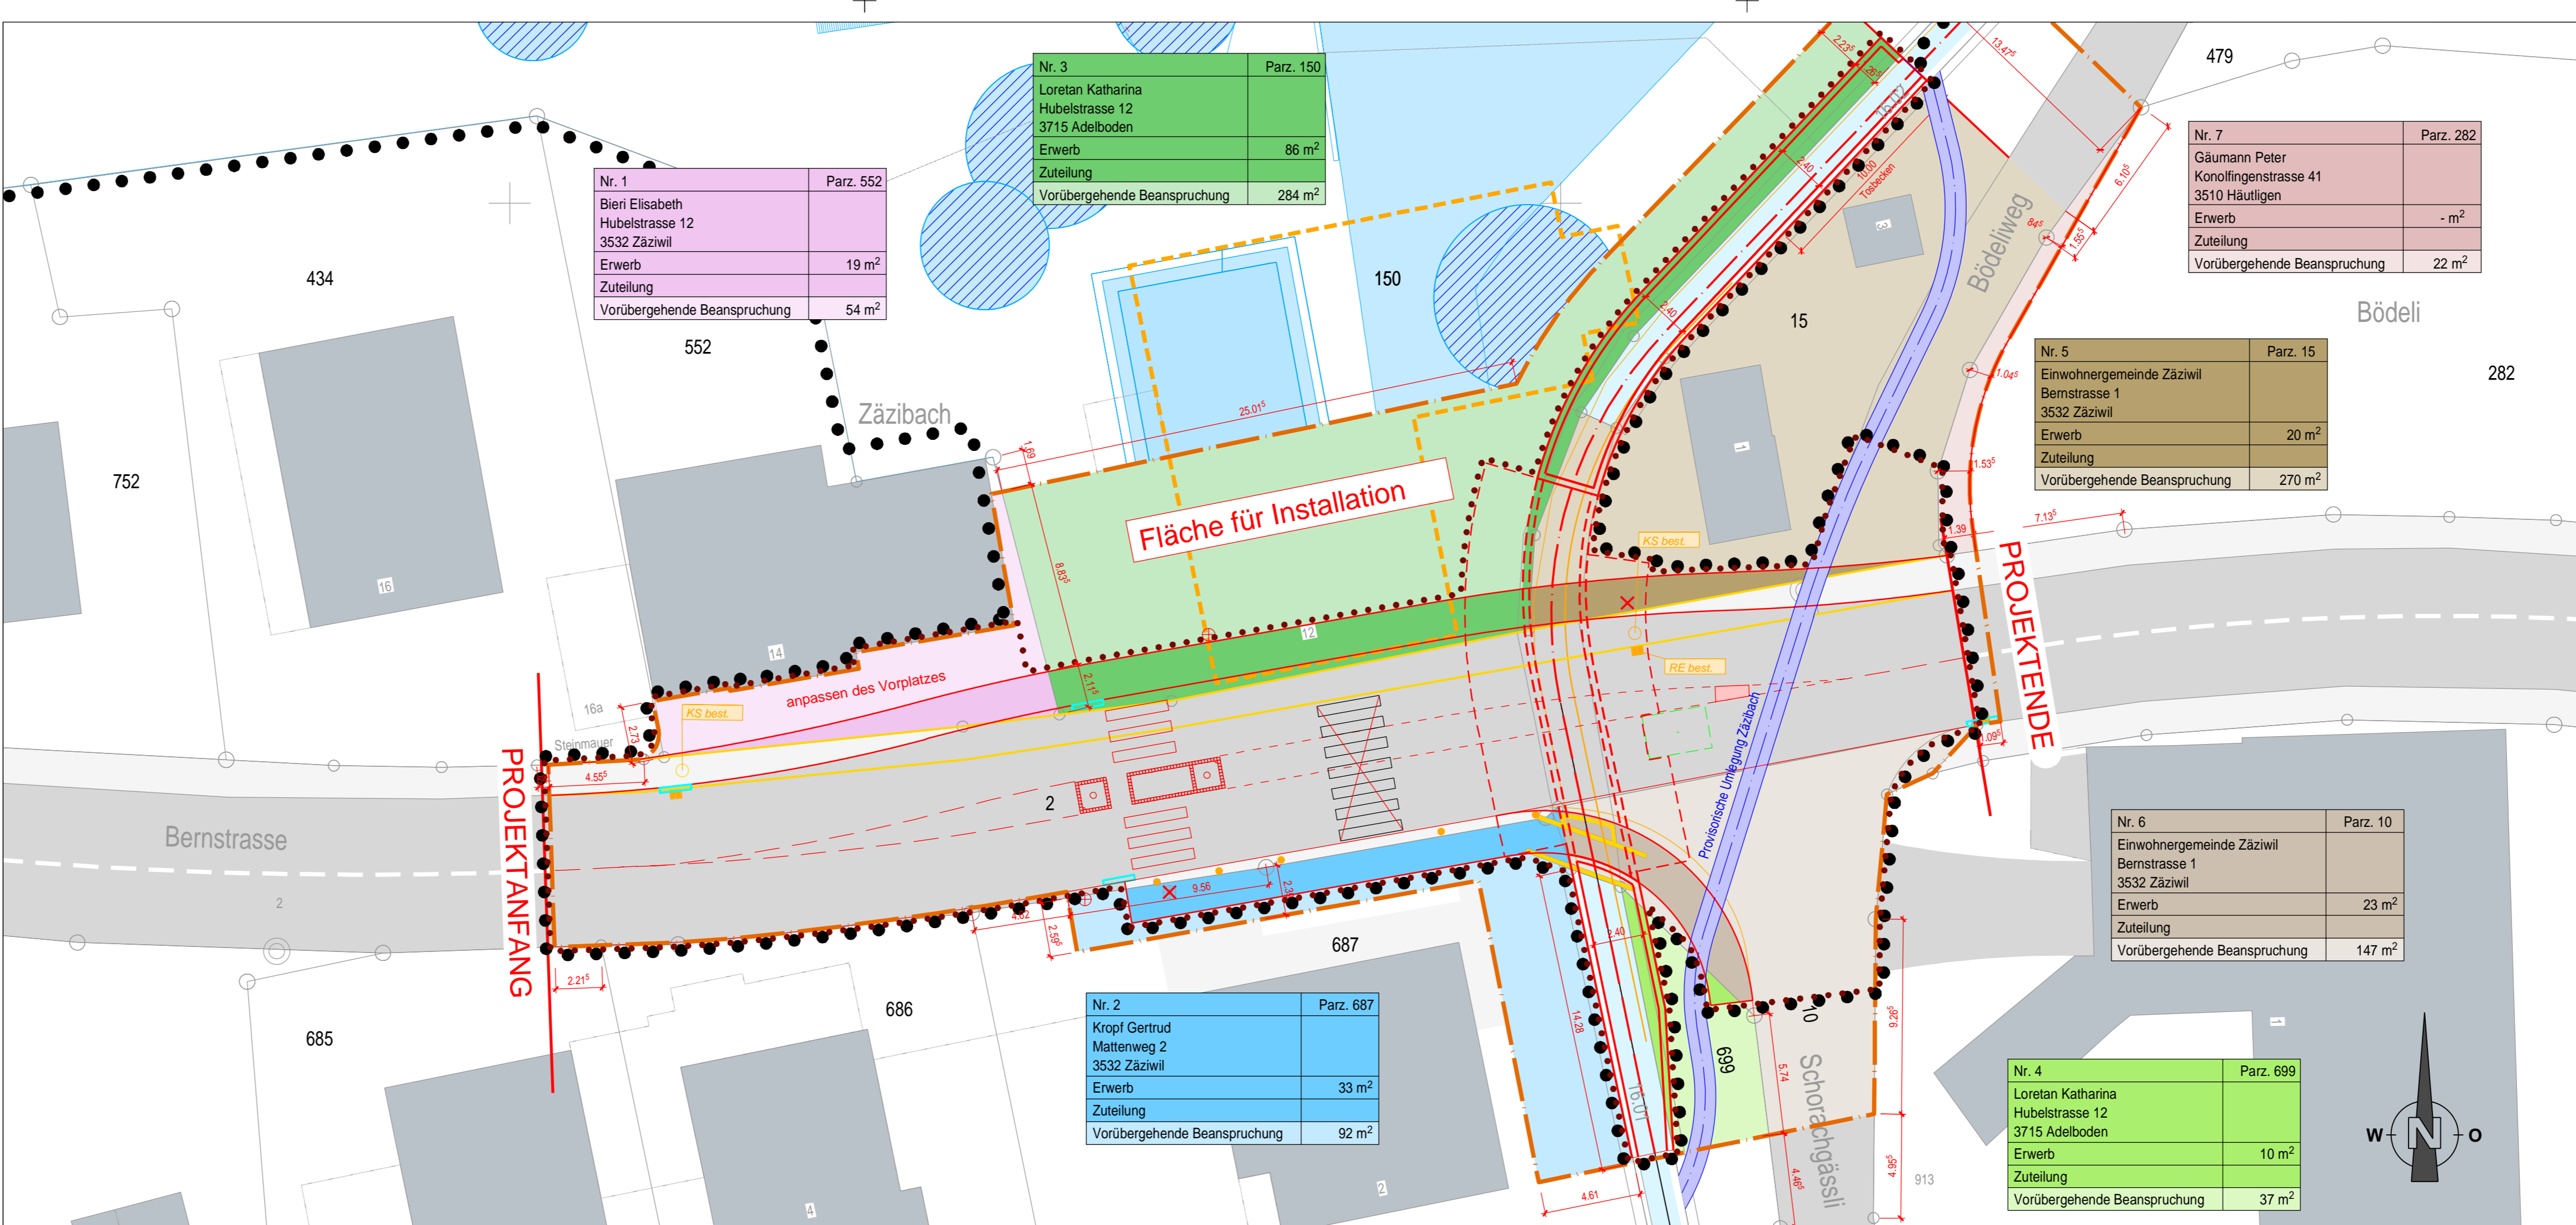

Genehmigungsvermerke

Mitwirkung vom  
Vorprüfung vom  
Publikation im amtlichen Anzeiger vom  
Publikation im Amtsblatt vom  
Öffentliche Auflage vom

13. Dezember 2018 bis 18. Januar 2019  
12. November 2019

Einspracheverhandlungen am  
Erfledigte Einsprachen:  
Unerledigte Einsprachen:  
Rechtsverwarungen:

Beschlossen durch den Gemeinderat am

Namens der Einwohnergemeinde:  
Der Gemeindepräsident

Der Gemeindegeschreiber

Urs Hirschi

Beat Howald

Die Richtigkeit dieser Angaben bescheinigt:  
Zäziwil, den

Der Gemeindegeschreiber

Beat Howald

Genehmigt durch das Kantonale Amt für Gemeinden und Raumordnung AGR am