

Legende

Landerwerbstabelle

Nr.	Parzelle	Eigentümer	Erwerb	Zuteilung	Vorübergehende Beanspruchung	Dienstbarkeiten
1	552	Bieri Elisabeth	19 m ²		54 m ²	
2	687	Martin und Sonja Neuenschwander	33 m ²		73 m ²	
3	150	MLG Generalunternehmung AG	86 m ²		305 m ²	
4	699	Loretan-Frankhauser Katharina	10 m ²		52 m ²	
5	15	Einwohnergemeinde Zäziwil	20 m ²		323 m ²	
6	10	Einwohnergemeinde Zäziwil	23 m ²		147 m ²	
7	282	Gäumann Peter	- m ²		22 m ²	

Festlegungen:

- Perimeter des Strassenplans
- Wirkungsbereich der Überbauungsordnung "Zäziwach"
- Teilbereich Projekt "Fussgängerquerung Schorachgässli"
- Provisorische Umlegung Zäziwach

Hinweise:

- Projekt
- Markierte Inselköpfe mit Pfosten
- Markierungen
- Best. Kandelaber / Neuer Kandelaber / Zu entfernender Kandelaber
- Best. Fussgängerstreifen / Neuer Fussgängerstreifen / Abbruch Fussgängerstreifen
- Neue Kunstbauten
- Abbruch / Abbruch durch Drittprojekt
- Fahrbahn bestehend
- Fussweg bestehend
- Drittprojekt
- Neue Rinne

Grundlagen:
Schmalz Ingenieur AG, 22.03.2018

Projekt: P. Hofer Konstr.: P. Rada Planformat: 126/30 Plan Nr.: 4.16.101 - 205A

Rev.	Datum	Planänderungen	Erstellt	Geprüft	Freigabe
-	12.04.2021	-	Rd	ph	Wie
A	29.04.2021		Rd	ph	Wie
B					
C					
D					
E					

Genehmigungsvermerke

Mitwirkung vom 13. Dezember 2018 bis 18. Januar 2019
Vorprüfung vom 12. November 2019

1. öffentliche Auflage
Publikation im amtlichen Anzeiger 18. Juni 2020
Publikation im Amtsblatt vom 17. Juni 2020
Öffentliche Auflage vom 17. Juni 2020 bis 20. Juli 2020
Einspracheverhandlungen am 22. Oktober 2020
Erledigte Einsprachen: 3
Unerledigte Einsprachen: 0
Rechtsverwarungen: 3

Beschlossen durch den Gemeinderat am 18. November 2020

2. öffentliche Auflage für geringfügige Änderungen nach Art. 122 ABS, 7BauV
Publikation im amtlichen Anzeiger 17. Juni 2021
Publikation im Amtsblatt vom 16. Juni 2021
Öffentliche Auflage vom 17. Juni 2021 bis 19. Juli 2021
Einspracheverhandlungen am -
Erledigte Einsprachen: 0
Unerledigte Einsprachen: 0
Rechtsverwarungen: 1

Beschlossen durch den Gemeinderat am 18. August 2021
Bekanntmachung nach Art. 122 Abs. 8 BauV am 26 August 2021


Namens der Einwohnergemeinde: Der Gemeindevorsteher
Der Gemeindepräsident

Urs Hirschi Beat Howald

Die Richtigkeit dieser Angaben bescheinigt:
Zäziwil, den Der Gemeindevorsteher

Beat Howald

Genehmigt durch das Amt für Gemeinden und Raumordnung AGR am

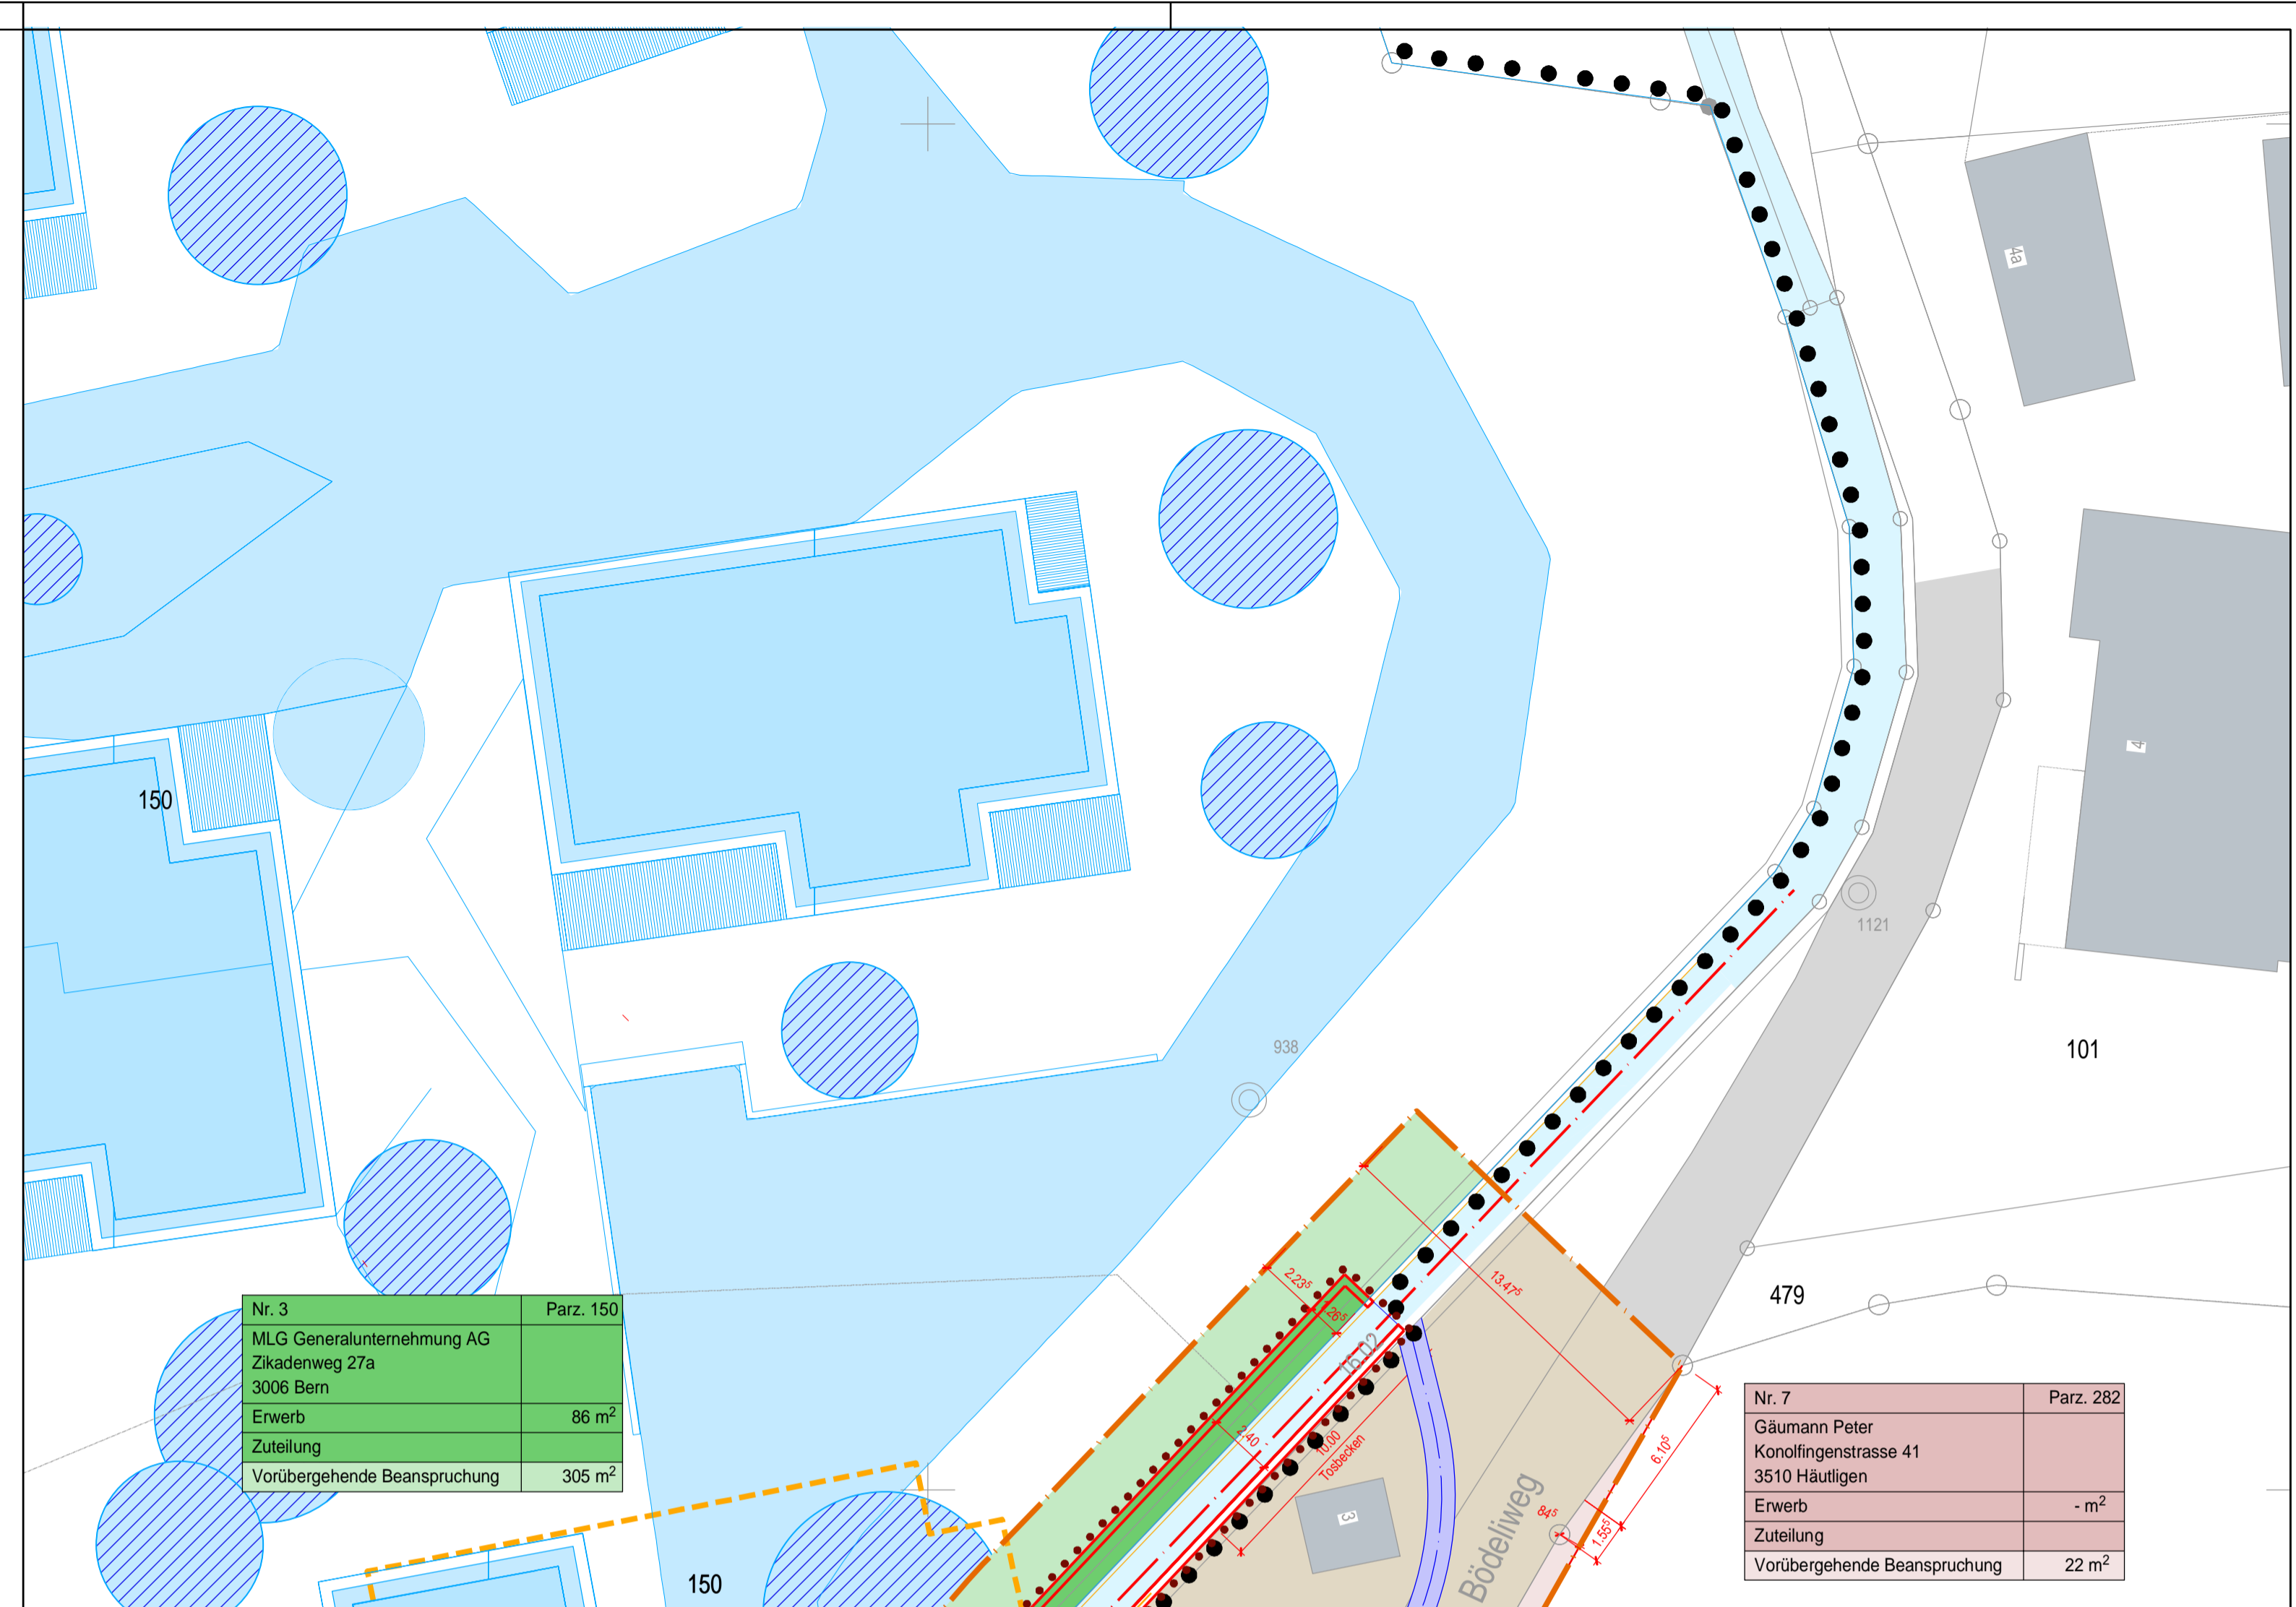

Oberingenieurkreis II

Tiefbauamt
des Kantons Bern

Strassenplan

Strassen-Nr. **Kantonsstrasse Nr. 10** Revidiert **29. April 2021**
Strassenzug **Kerzers - Bern - Langnau** Projekt-Nr. **220.20116**
Gemeinden **Zäziwil** Plan-Nr. **4.16.101-205**
Projekt vom **12. April 2021** Format **60 X 84**

Landerwerbsplan 1:200

Überbauungsordnung Zäziwach mit Anpassung Kantonsstrasse und Fussgängerquerung Schorachgässli

Genehmigungsexemplar vom 18. August 2021

Projektverfassende

Rotthpletz, Lienhard + Cie AG
Projektleitende Eibaug SIA
Blumenbergstrasse 50
3000 Bern 22
Tel.: 031 330 84 84
rlbern@rotthpletz.ch

